


"A-A" METSZET - M=1:100

JELÖLÉSEK

-  POROTHERM-HS FALAZAT
-  VASBETON SZERKEZET
-  KAVICSBETON SZERKEZET
-  BONTANDÓ SZERKEZET
-  MEGLÉVŐ SZERKEZET
-  SZERELT VÁLASZFAL:
CW75/125 ACÉL VÁZ+ ÁSVÁNYGYAPOT + 2-2 RB12,5 GIPSZKARTON
-  SZERELT, SZABADON ÁLLÓ ELŐTÉTFAL:
CW75/125 ACÉL VÁZ+ ÁSVÁNYGYAPOT + 2-2 RB12,5 GIPSZKARTON
-  HŐSZIGETELŐ SZERELT VÁLASZFAL:
CW100/125 ACÉLVÁZ +10cm ÁSVÁNYGYAPOT + 2-2 RB12,5 GIPSZKARTON
-  ÁCS SZERKEZETRE SZERELT VÁLASZFAL:
FA VÁZ +10cm ÁSVÁNYGYAPOT + 2-2 RB12,5 GIPSZKARTON
-  HŐSZIGETELÉS
ANYAGA RÉTEGTERV ALAPJÁN
-  FELTÖLTÉS
-  FA SZERKEZET

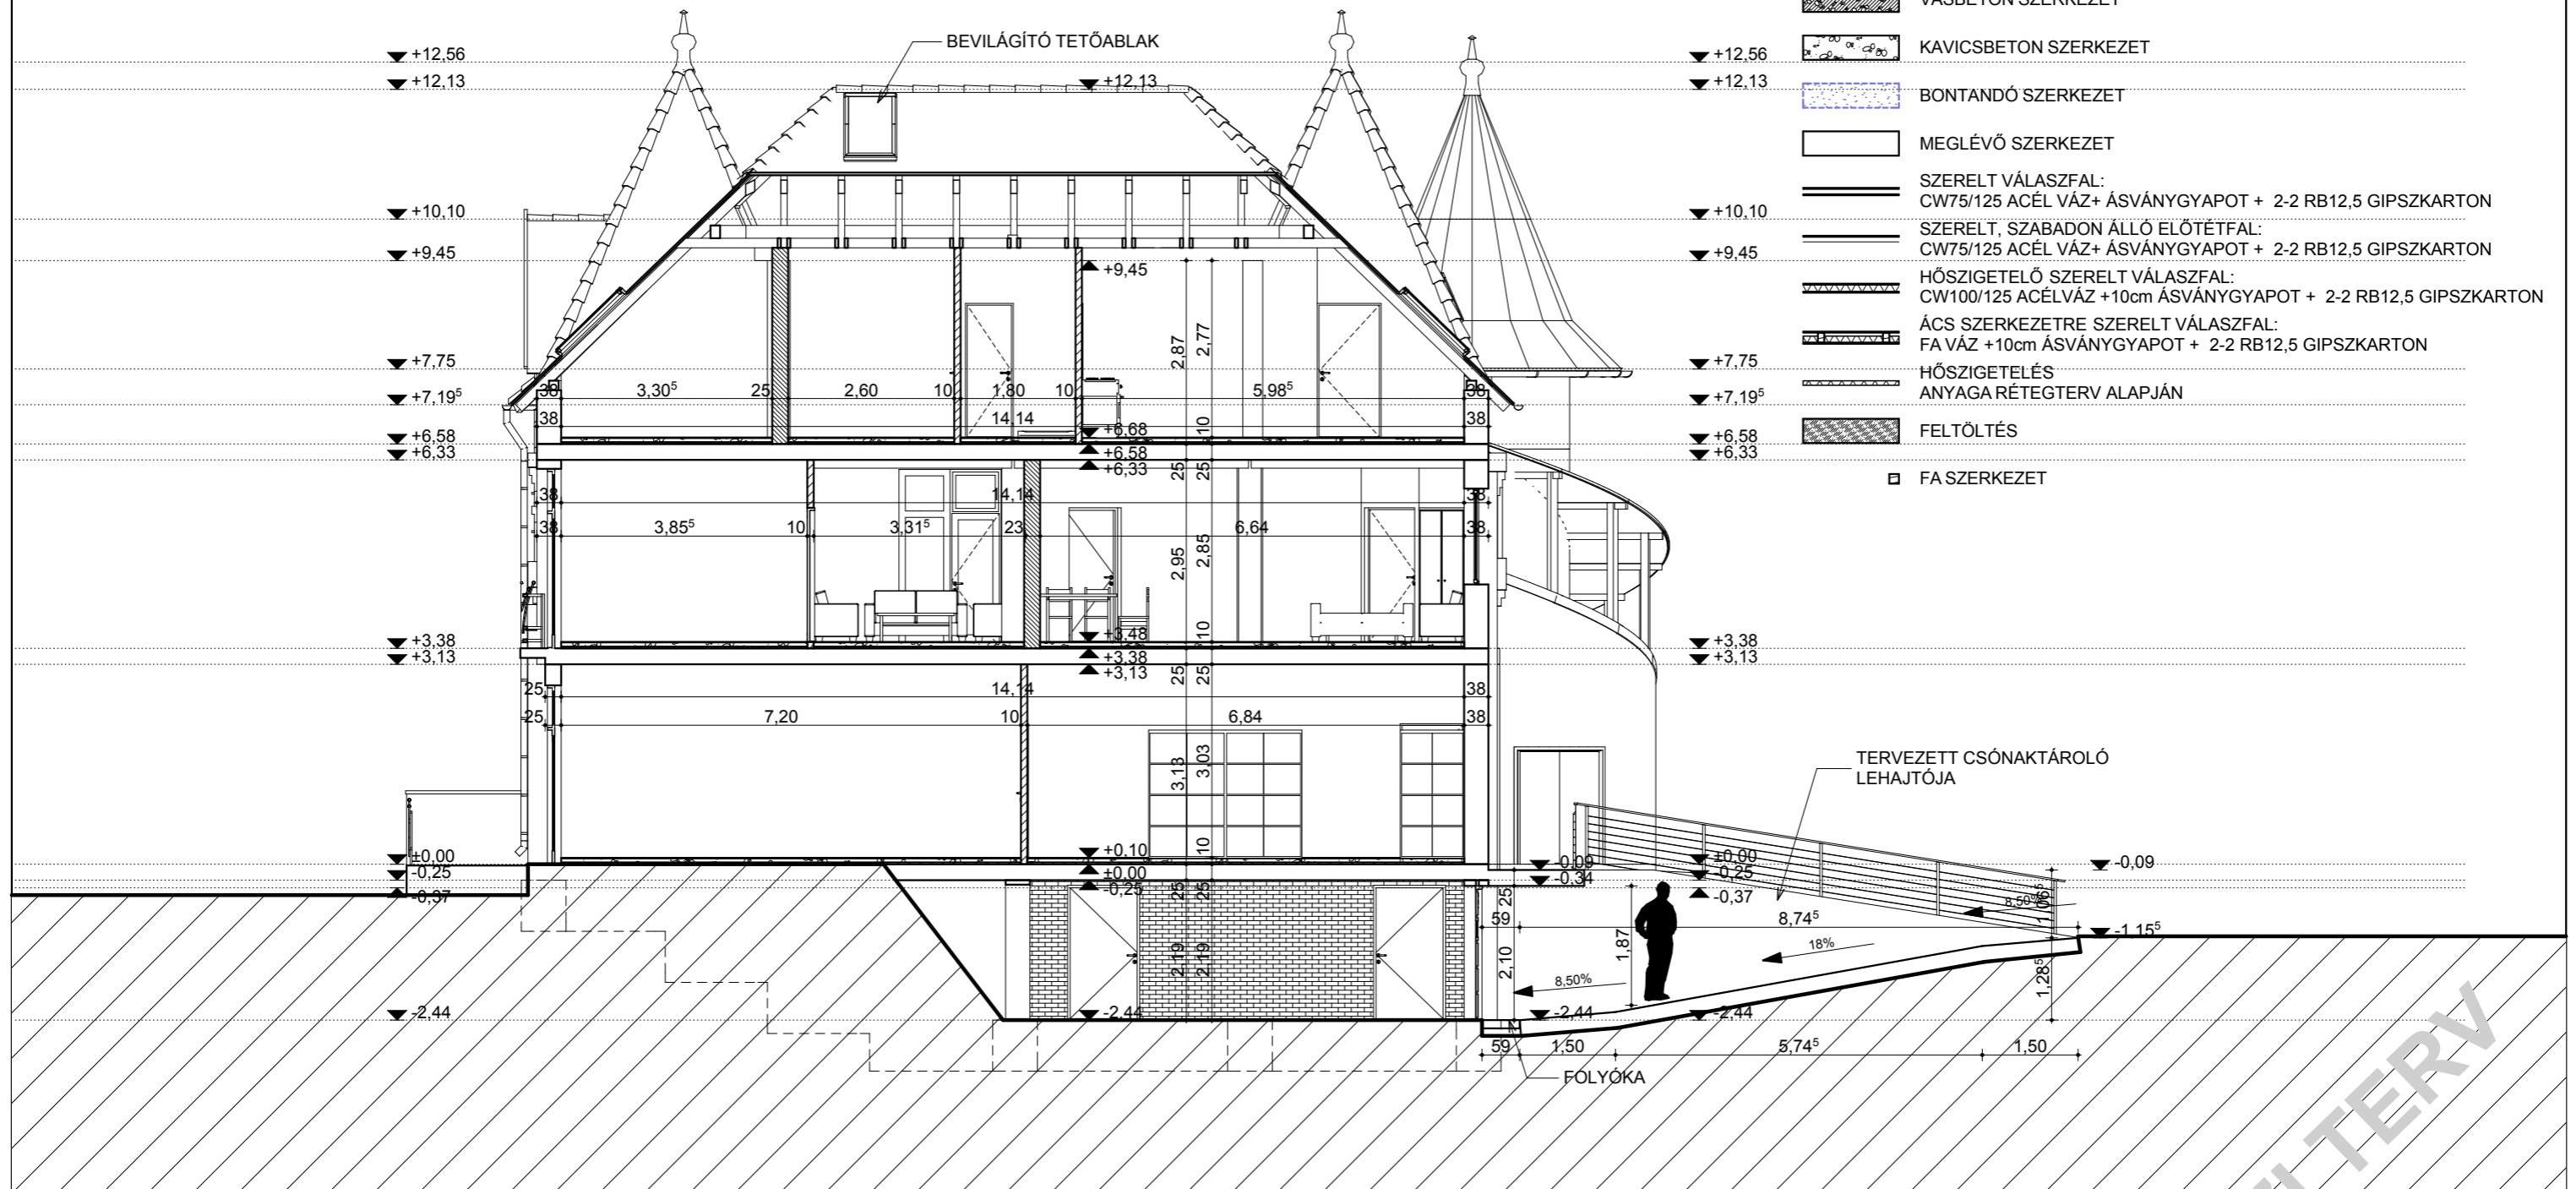

 ARKEK ALAPÍTVÁ 1992 KAPOSVÁR, DÓZSA GYÖRGY U. 21.	ÉPÍTÉSZETI TERVEZÉS: ARKER STÚDIÓ ÉPÍTÉSZETI ÉS KERESKEDELMI KFT. 7400 KAPOSVÁR, DÓZSA GY. U. 21. TEL: 82 / 427-043, FAX: 11 / 23 WEB: www.arker.hu E-MAIL: info@arker.hu	RAJZSZÁM: <h1 style="font-size: 2em;">E-05</h1>
	PROJEKT MEGNEVEZÉSE: BALATONSZÁRSZÓ, FŐ UTCA 3. (HRSZ.:937/3) SÁMÁLT LÉVŐ ÜZLETHÁZ FENNMARADÁSI ÉS TOVÁBBÉPÍTÉSI TERVE	ELJÁRÁS FAJTÁJA: ÉPÍTÉSI ENGEDÉLYEZÉS
 TUV CERT EN ISO 9001:2000 Zertifikat: 75.100.9190 TÜV Rheinland InterCert	RAJZ MEGNEVEZÉSE: "A-A" METSZET - M=1:100	JELZŐSZÁM: 30-1270/2012
TULAJDONOS, ÉPÍTETŐ: NOVA INVEST KFT. 1118 BUDAPEST, BOZÓKVÁR U. 12. MOLNÁR SÁNDORNÉ 1119 BUDAPEST, SZOMBATHELYI TÉR 8.	ÉPÍTÉSZ TERVEZŐ, MUNKATÁRSÁK: LÓRINCZ FERENC OKL. ÉPÍTÉSZMÉRNÖK, VEZETŐ TERVEZŐ É1 14-0270 SIPOS BALÁZS OKL. ÉPÍTÉSZ	ALÁÍRÁS:
STATIKUS TERVEZŐ: MÁRTON ATTILA KLA-SZI TERV KFT. 7400 KAPOSVÁR, GRÓF APPONYI A. U. 10. SZÉS-4/14-0020, T1/14-0020/2006	KIADÁS DÁTUMA: 2013. március 26.	

EZEN TERVDOKUMENTÁCIÓ AZ ARKER STÚDIÓ ÉPÍTÉSZETI KFT. SZELLEMI TERMÉKE. A SZERZŐI JOGRÓL SZÓLÓ 1999./LXXVI. TÖRVÉNY ALAPJÁN JOGVÉDELME ALATT ÁLL! A TERVLAPOK A BSA ÁLTAL ELLENŐRZÖTT ARCHICAD 12 PROGRAMMAL KÉSZÜLTEK. TERVFÁJL: X:\ARKER-2013\ARKER-TERVEZESI MUNKAK-2013\Balatonszárszói Fő utca üzletház módosított engedélyterv\03 mod enged\terv\ICAD\balatonszarszo_fo_u_16.pln UTOLJÁRA MENTETTE: (sipos.balazs) NYOMTATÁS DÁTUMA: 2013. március 26.