


# DÉLI HOMLOKZAT M=1:100

MEGL. ÉPÜLET TOVÁBBÉPÍTÉSE

MEGL. SZOMSZÉDOS ÉPÜLET

## HOMLOKZATI ANYAGOK

- 1 E-GY MŰKŐ LÁBAZATI KŐELEMEK
- 2 MEGLÉVŐ SÁRGA SZÍNŰ HOMLOKZATI VAKOLAT
- 3 MEGLÉVŐ BARNA SZÍNŰ HOMLOKZATI PÁRKÁNYZATOK
- 4 KETTŐS HÓDFARKÚ CSERÉP FEDÉS, NATÚR
- 5 FA NYÍLÁSZÁRÓ, DÍÓFA SZÍNŰ LAZÚR
- 6 MEGLÉVŐ LÁTSZÓ ACSSZERKEZET, SADOLIN DÍÓFA SZÍN
- 7 MEGLÉVŐ ACÉL KORLÁT, GRAFITSZÜRKE SZÍNŰ FESTET
- 8 HORG.ACÉL ERESZCSATORNA
- 9 BETONLÉPCSŐ ORR-PROFILOS LAPBURKOLATTAL
- 10 MEGLÉVŐ HÖRGANYZOTT ACÉL CSÚCSDÍSZ
- 11 MEGLÉVŐ TETŐSIK ABLAK
- 12 HÖRGANYLEMEZ FEDÉS

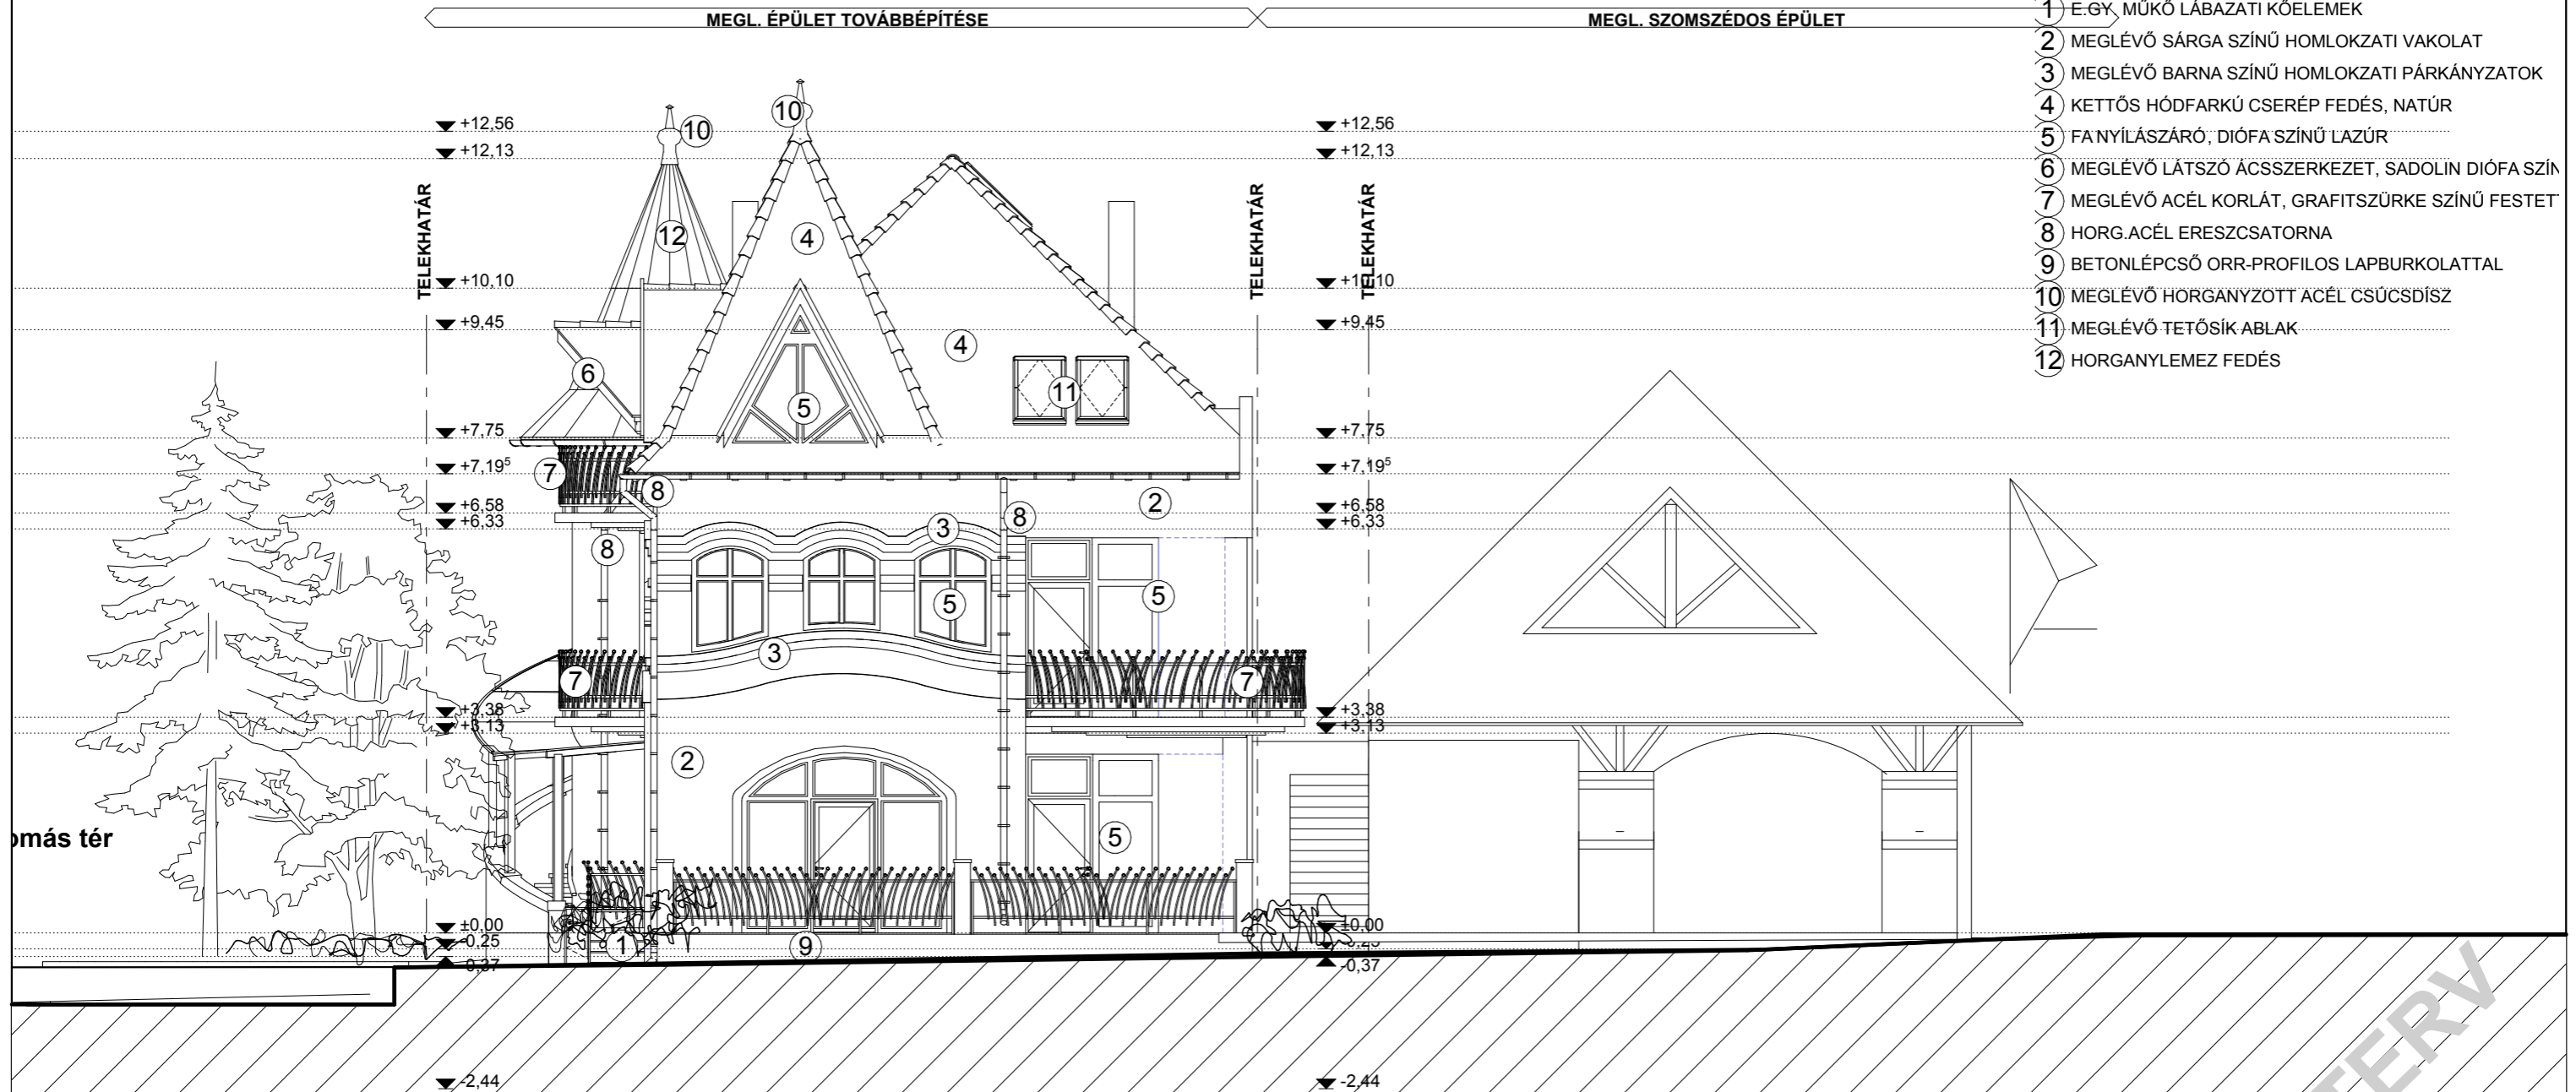

	ÉPÍTÉSZETI TERVEZÉS: ARKER STÚDIÓ ÉPÍTÉSZETI ÉS KERESKEDELMI KFT. 7400 KAPOSVÁR, DÓZSA GY. U. 21. TEL: 82 / 427-040, FAX: 11 / 23 WEB: www.arker.hu E-MAIL: info@arker.hu	RAJZSZÁM: <h1>E-08</h1>
	PROJEKT MEGNEVEZÉSE: BALATONSZÁRSZÓ, FŐ UTCA 3. (HRSZ.:937/3) SÁMÁLA T LÉVŐ ÜZLETHÁZ FENNMARADÁSI ÉS TOVÁBBÉPÍTÉSI TERVE	ELJÁRÁS FAJTÁJA: ÉPÍTÉSI ENGEDÉLYEZÉS
RAJZ MEGNEVEZÉSE: <b>DÉLI HOMLOKZAT M=1:100</b>	TULAJDONOS, ÉPÍTTETŐ: NOVA INVEST KFT. 1118 BUDAPEST, BOZÓKVÁR U. 12. MOLNÁR SÁNDORNÉ 1119 BUDAPEST, SZOMBATHELYI TÉR 8.	JELZŐSZÁM: 30-1270/2012
	ÉPÍTÉSZ TERVEZŐ, MUNKATÁRSÁK: LŐRINCZ FERENC OKL. ÉPÍTÉSZMÉRNÖK, VEZETŐ TERVEZŐ É1 14-0270 SIPOS BALÁZS OKL. ÉPÍTÉSZ	ALÁÍRÁS:
STATIKUS TERVEZŐ: MÁRTON ATTILA KLA-SZI TERV KFT. 7400 KAPOSVÁR, GRÓF APPONYI A. U. 10. SZÉS-4/14-0020, T1/14-0020/2006	KIADÁS DÁTUMA: 2013. március 26.	

EZEN TERVDOKUMENTÁCIÓ AZ ARKER STÚDIÓ ÉPÍTÉSZETI KFT. SZELLEMI TERMÉKE. A SZERZŐI JOGRÓL SZÓLÓ 1999./LXXVI. TÖRVÉNY ALAPJÁN JOGVÉDELME ALATT ÁLL! A TERVLAPOK A BSA ÁLTAL ELLENŐRZÖTT ARCHICAD 12 PROGRAMMAL KÉSZÜLTEK. TERVFÁJL: X:\ARKER-2013\ARKER-TERVEZESI MUNKÁK-2013\Balatonszárszói Fő utca üzletház módosított engetervel03 mod engeterv\ICAD\balatonszarszo\_fo\_u\_16.pln UTOLJÁRA MENTETTE: (sipos.balazs) NYOMTATÁS DÁTUMA: 2013. március 26.