

NOVA-INVEST

Budapest
Deák Ferenc u.10. II. e, 205

tel: 1/468 3156
66/322 191



e-mail:
nova-invest@nova-invest.hu

25+1 LAKÁS

BÉKÉSCSABA
KNÉZICH UTCA

A: 104,60 m²
B: 85,15 m²
C: 58,67 m²
D: 74,95 m²
E: 60,68 m²
F: 70,08 m²

I. EMELETI
ALAPRAJZ
1:200

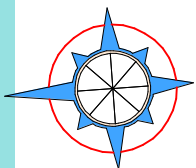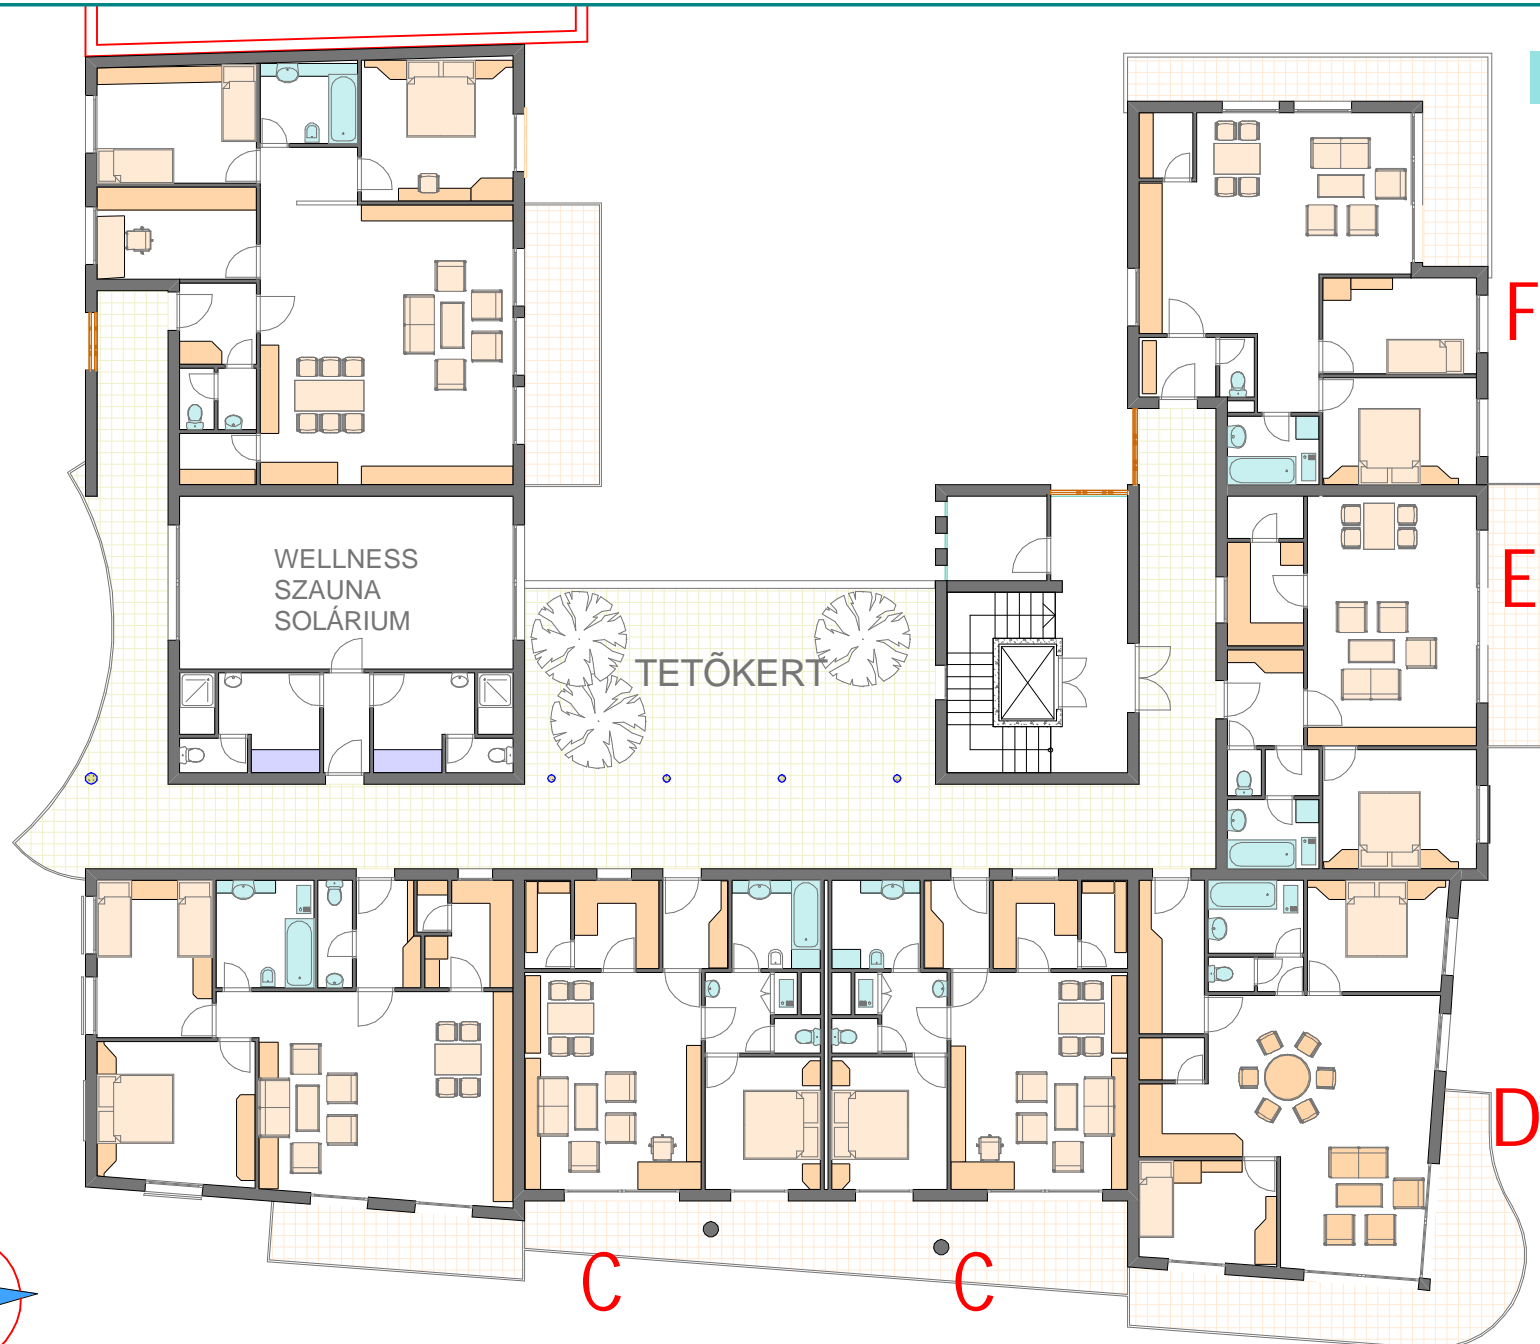

SZABÓ JENŐ építészmérnök Gyula, Vajda János 32. szaboj57@t-online.hu 30-515-82-89

milán ÉPÍTÉSZET 2008.

4