



I
kétszintes
lakás

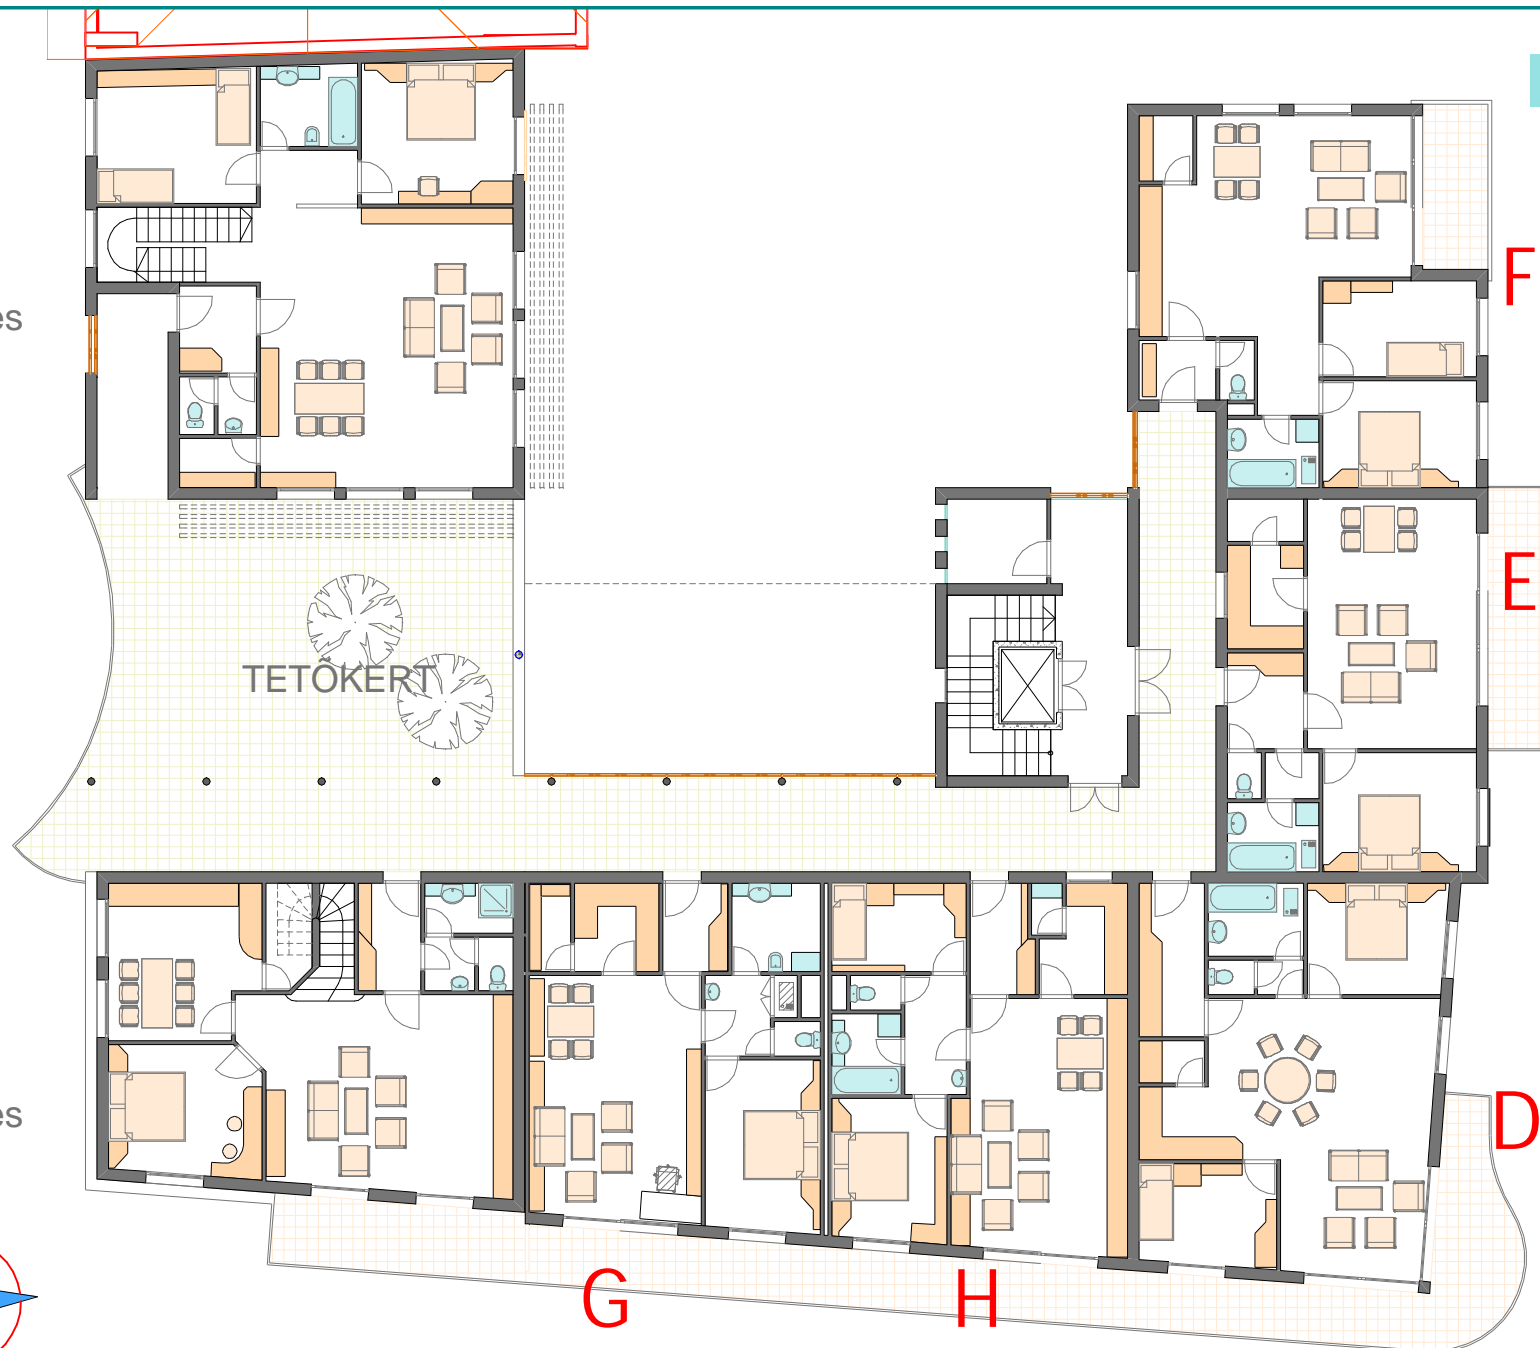

J
kétszintes
lakás

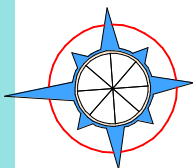

TETŐKERT

NOVA-INVEST

Budapest
Deák Ferenc u.10. II. e, 205

tel: 1/468 3156
66/322 191

e-mail:
nova-invest@nova-invest.hu

25+1 LAKÁS

BÉKÉSCSABA
KNÉZICH UTCA

D: 74,95 m²
E: 60,68 m²
F: 70,08 m²
G: 64,86 m²
H: 69,51 m²
I: 126,30 m²
J: 136,42 m²

III. EMELETI
ALAPRAJZ
1:200

SZABÓ JENŐ építészmérnök Gyula, Vajda János 32. szaboj57@t-online.hu 30-515-82-89

milán ÉPÍTÉSZET 2008.

6