

# NOVA-INVEST

Budapest  
Deák Ferenc u.10. II. e, 205

tel: 1/468 3156  
66/322 191



e-mail:  
nova-invest@nova-invest.hu

## 25+1 LAKÁS

BÉKÉSCSABA  
KNÉZICH UTCA

M 104,60 m<sup>2</sup>

TETŐSZINTI  
ALAPRAJZ  
1:200

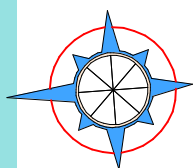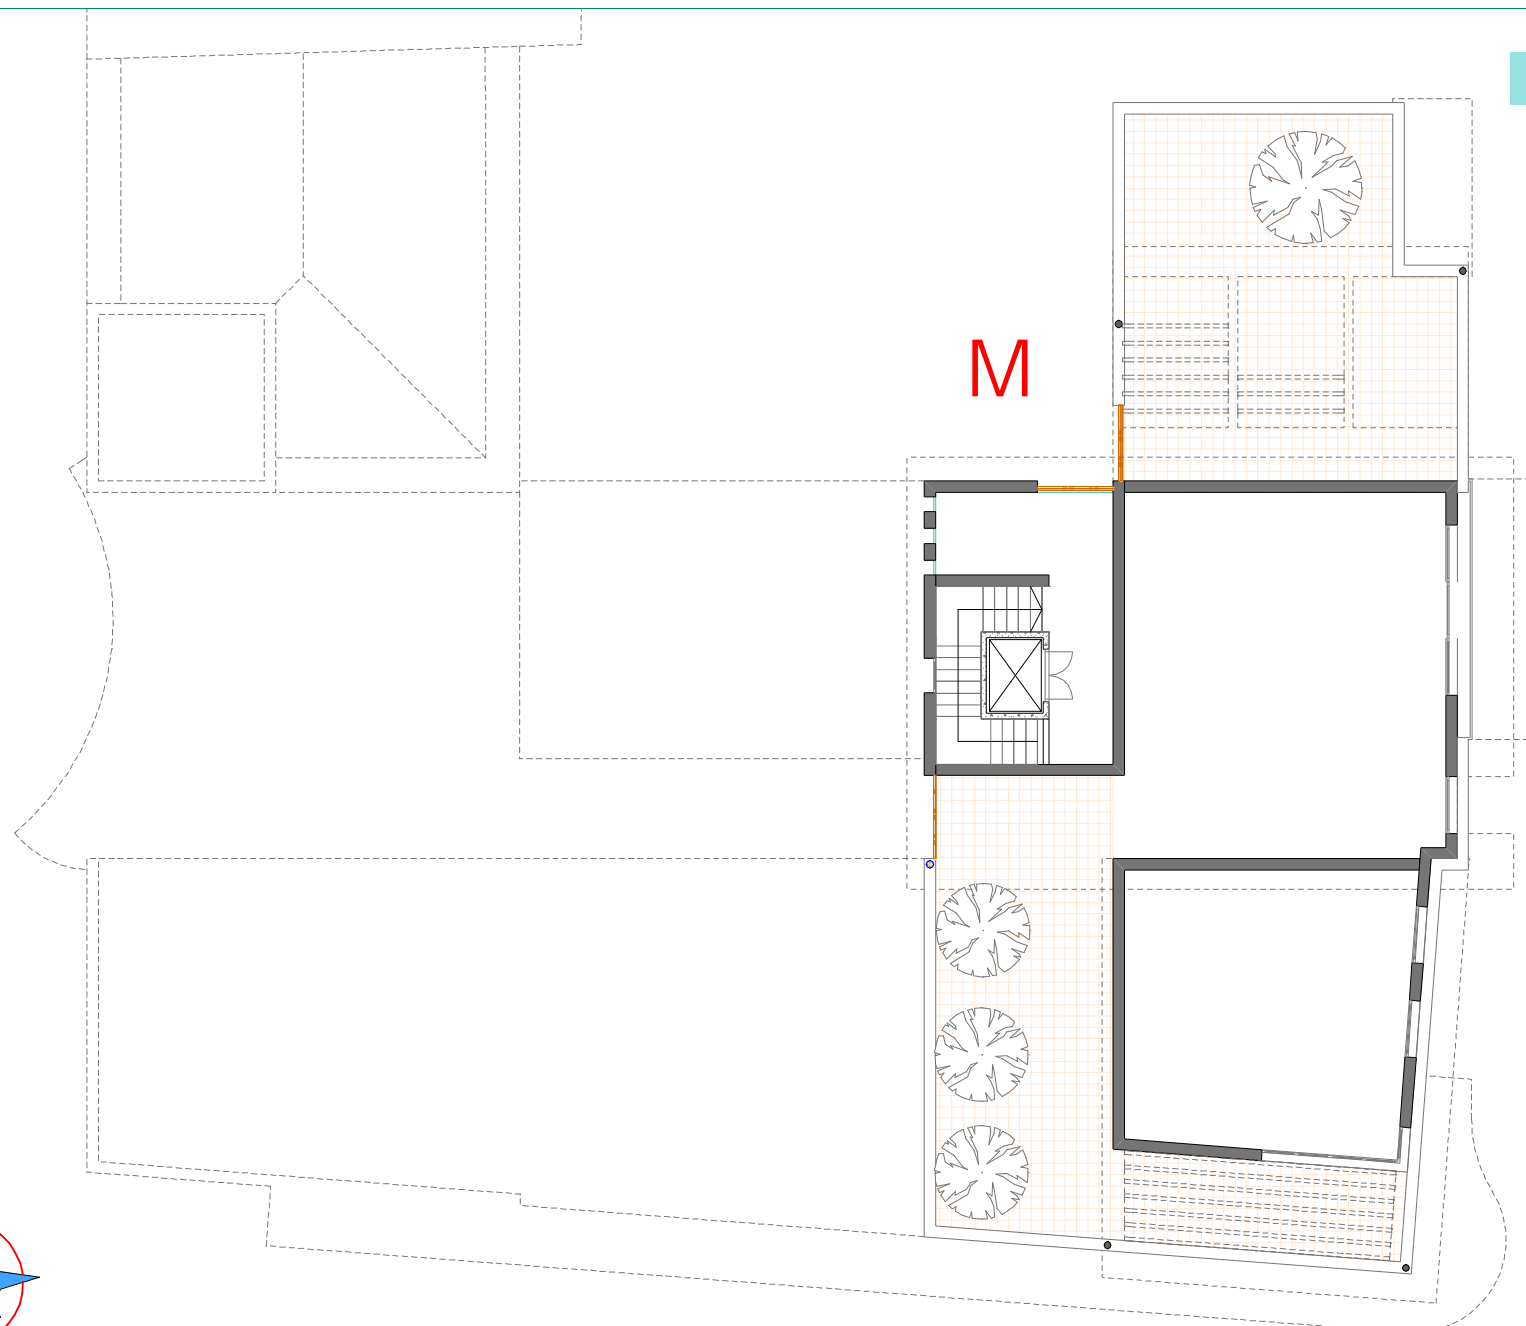

SZABÓ JENŐ építész-mérnök Gyula, Vajda János 32. szabo57@t-online.hu 30-515-82-89

milán ÉPÍTÉSZET 2008.

8