

NOVA-INVEST


Budapest
Deák Ferenc u.10. II. e, 205
tel: 1/468 3156
66/322 191
e-mail:
nova-invest@nova-invest.hu

25+1 LAKÁS

BÉKÉSCSABA
KNÉZICH UTCA

"A" JELŰ LAKÁS
104,60 m²

"A" JELŰ LAKÁS
ALAPRAJZ
1:100

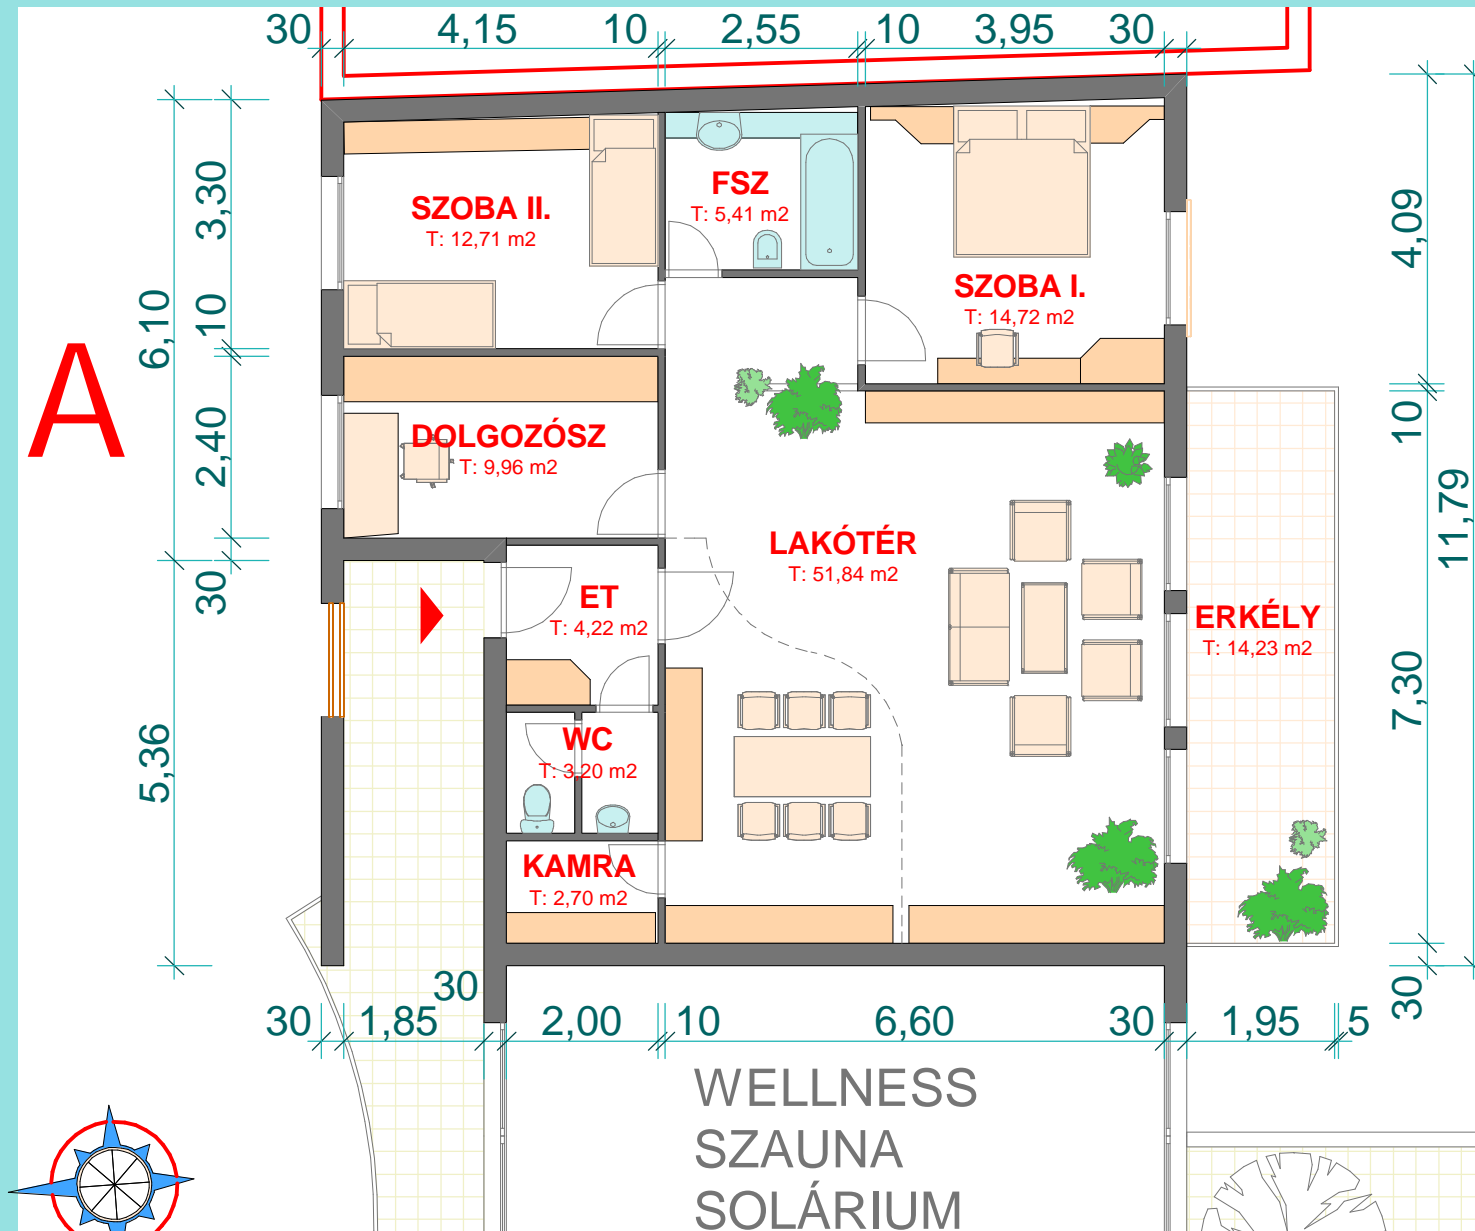

SZABÓ JENŐ építész-mérnök Gyula, Vajda János 32. szaboj57@t-online.hu 30-515-82-89  2008.

16