

NOVA-INVEST

Budapest
Deák Ferenc u.10. II. e, 205
tel: 1/468 3156
66/322 191
e-mail:
nova-invest@nova-invest.hu


25+1 LAKÁS

BÉKÉSCSABA
KNÉZICH UTCA


"B" JELŰ LAKÁS
85,15 m²

"B" JELŰ LAKÁS
ALAPRAJZ
1:100

B

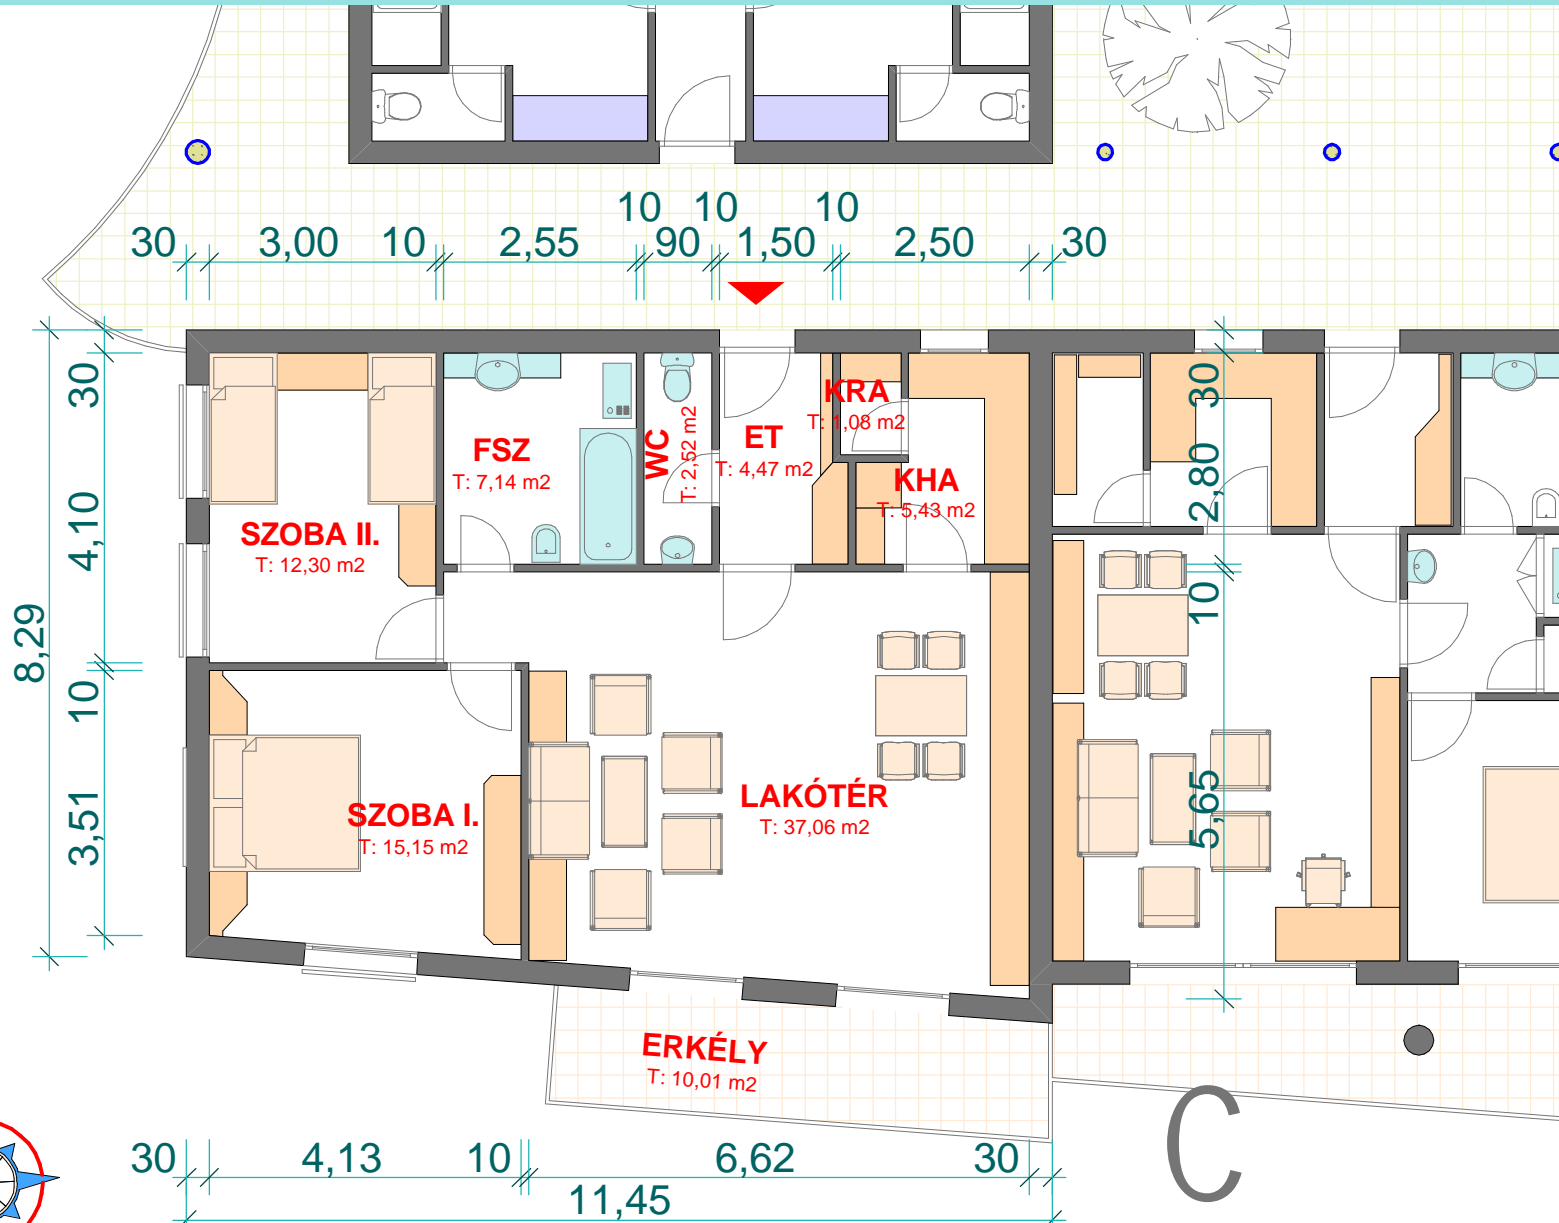

C

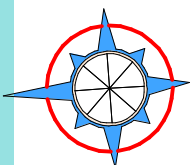

SZABÓ JENŐ építésmérnök Gyula, Vajda János 32. szaboj57@t-online.hu 30-515-82-89

milán ÉPÍTÉSZET 2008.

17