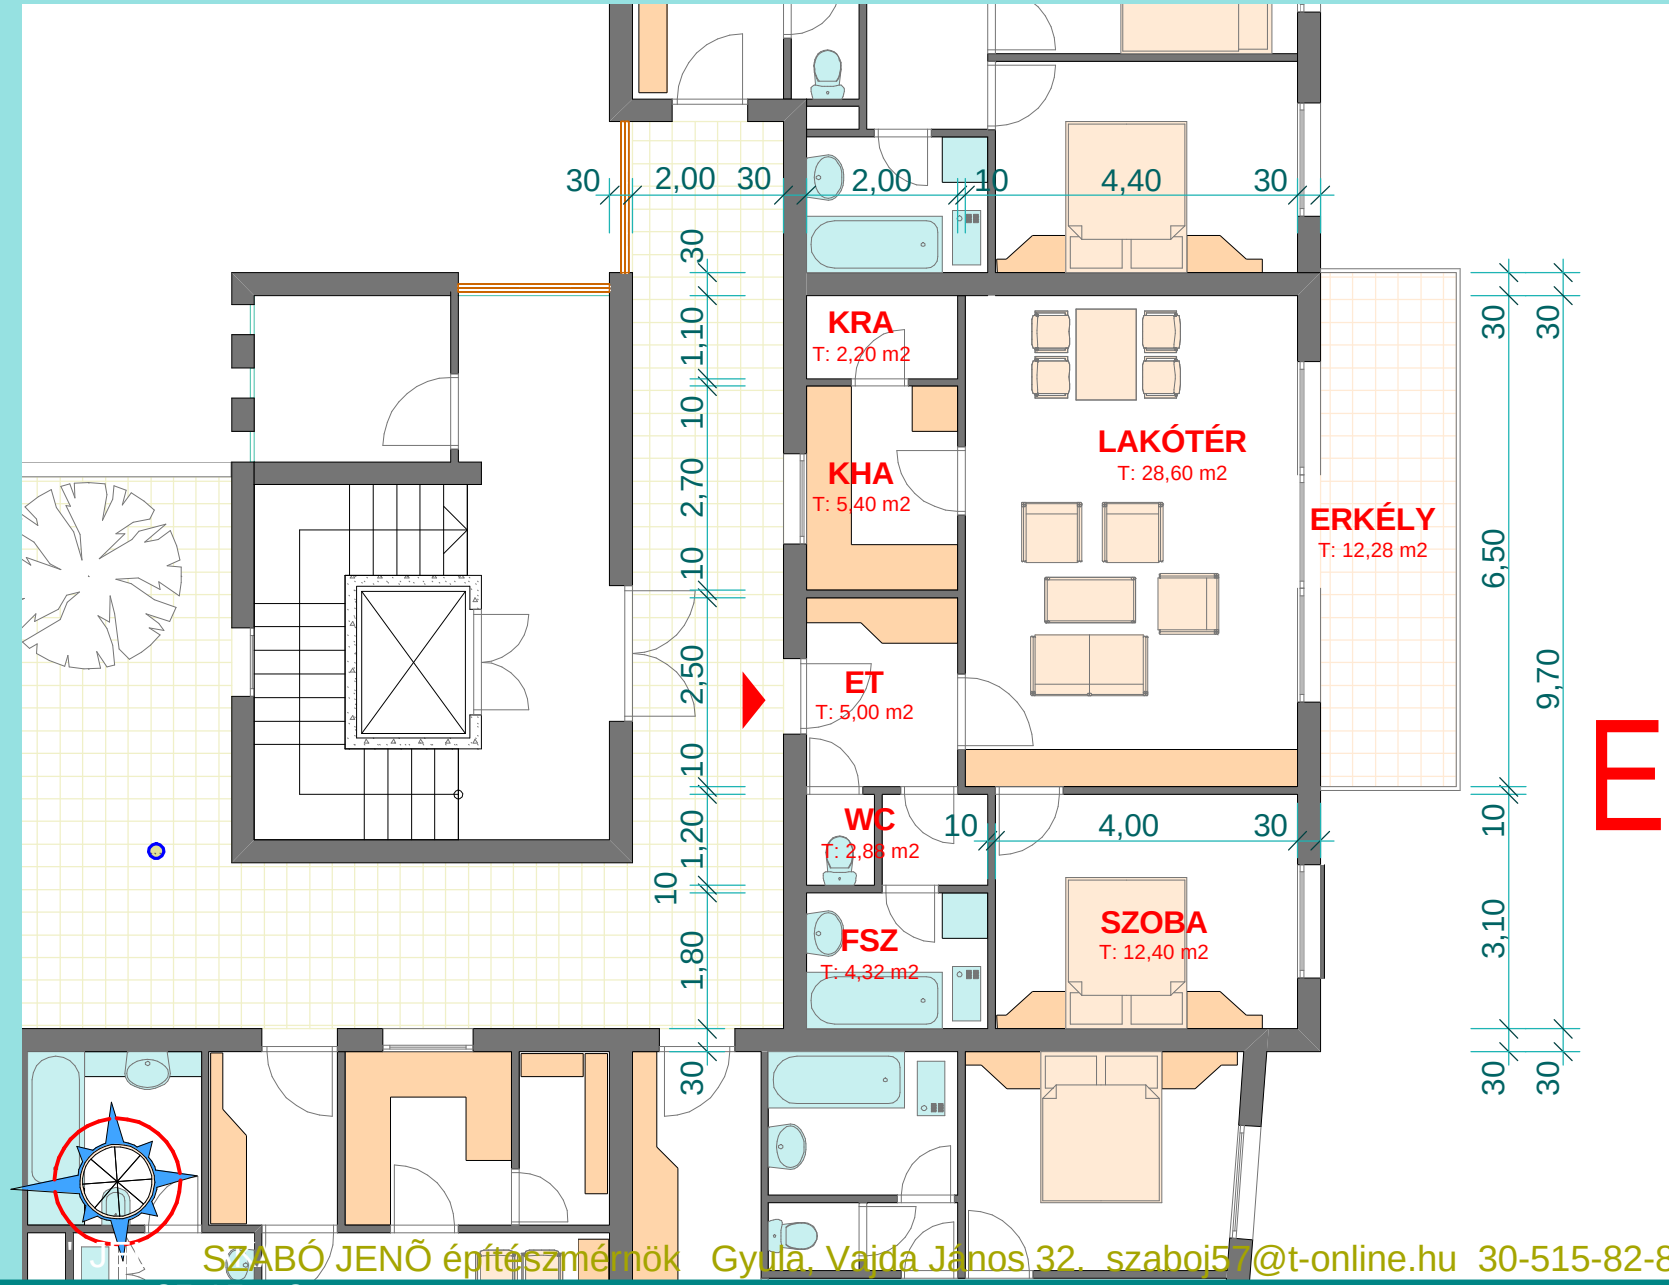

NOVA-INVEST

Budapest
Deák Ferenc u.10. II. e, 205

tel: 1/468 3156
66/322 191

e-mail:
nova-invest@nova-invest.hu

25+1 LAKÁS

BÉKÉSCSABA
KNÉZICH UTCA

"E" JELÛ LAKÁS
60,68 m2

"E" JELÛ LAKÁS
ALAPRAJZ
1:100

SZABÓ JENÕ építészmérnök Gyula, Vajda János 32. szaboj57@t-online.hu 30-515-82-89