



m e t s z e t m 1 : 1 0 0

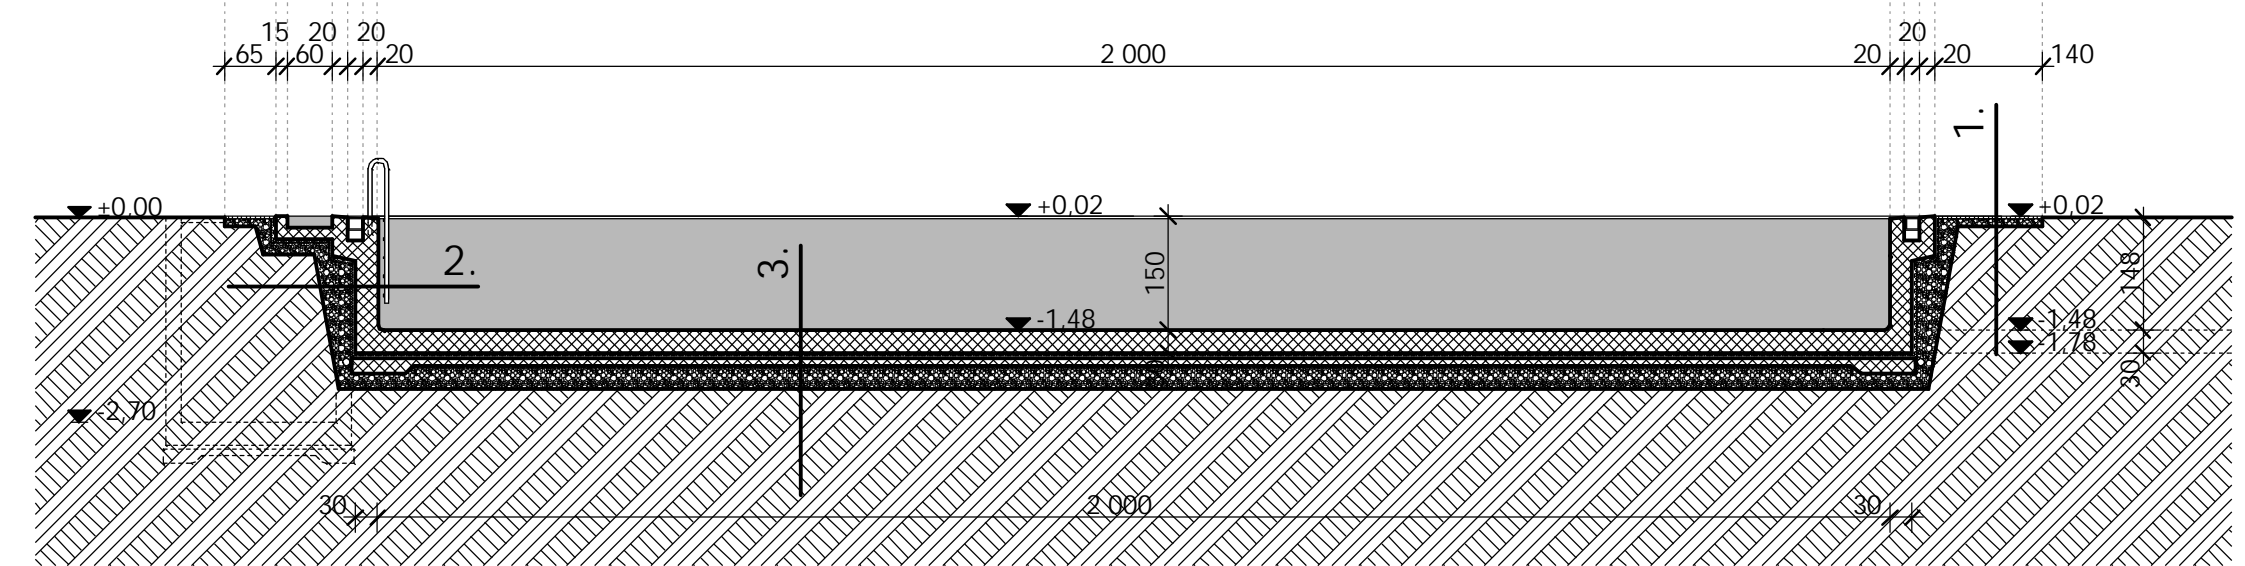

1.	keményfa burkolat folyami kavics ágyazat termett talaj	2,5 cm 10,0 cm
2.	fagyálló, csúszásmentes Floor Gres kerámia lapburkolat +ragasztóréteg /Schönox PFX/ Schönox CF. fugázó /rugalmas fugázokban Schönox Fugendichband és szilikon Schönox 1K-DS folyékony fólia szigetelés Schönox PL kiegyenlítő réteg Schönox KH alapozó vasbeton fal Sika műanyag talajvíz elleni szigetelés dörkenlemez kavicsréteg	1,5 cm 0,2 cm 1,3 cm 30,0 cm 1 rtg
3.	fagyálló, csúszásmentes Floor Gres kerámia lapburkolat +ragasztóréteg /Schönox PFX/ Schönox CF. fugázó /rugalmas fugázokban Schönox Fugendichband és szilikon Schönox 1K-DS folyékony fólia szigetelés Schönox PL kiegyenlítő réteg Schönox KH alapozó vasbeton lemez dörkenlemez Sika műanyag talajvíz elleni szigetelés vasalt aljzatbeton kavicságyazat termett talaj	1,5 cm 0,2 cm 1,3 cm 30,0 cm 1 rtg 10,0 cm 25,0 cm

a l a p r a j z m 1 : 1 0 0

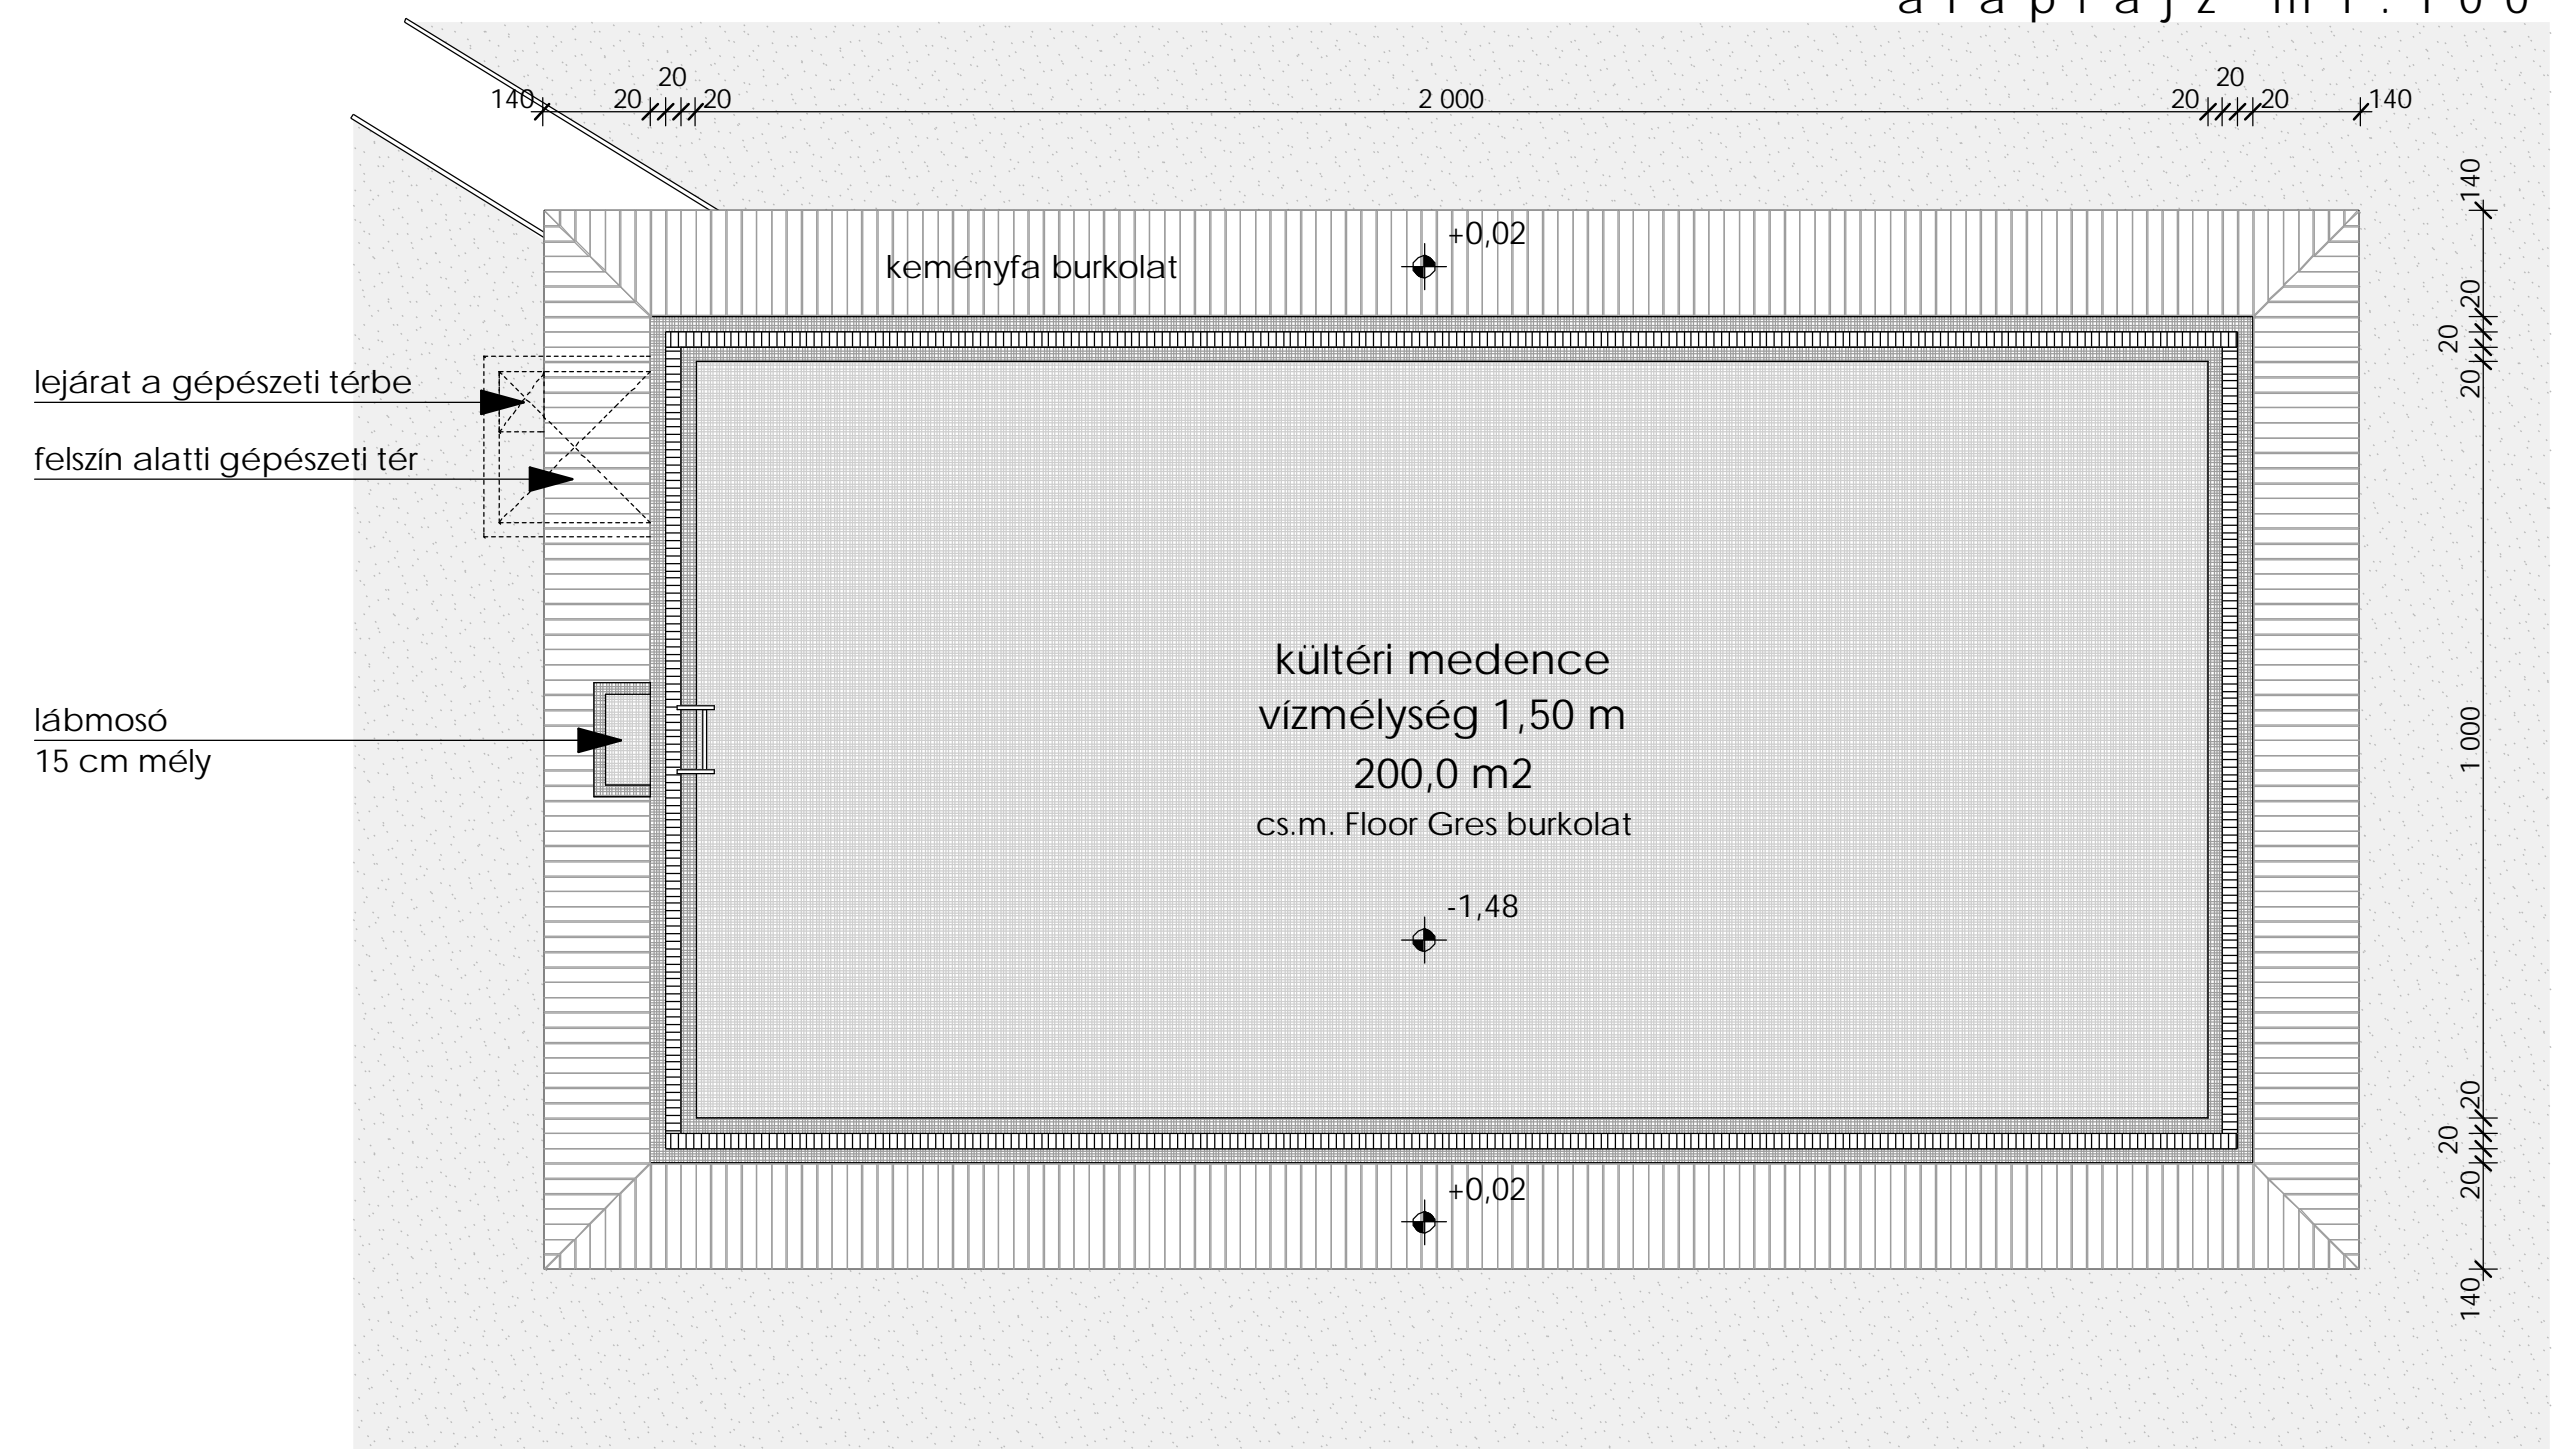

Révfülöp, Halász utca 37. /Hrsz: 1179/2/ szám alatti telken épülő  
kültéri medence építési bejelentési terve

építtető: Hotel Révfülöp Kft.  
Budapest, Deák F. u. 10.

alaprjz- metszet  
m 1:100

tervező: Tervező lépték kft  
7625 Pécs, Aradi vértanúk útja 8.

Masszi Pál É1-02 0152  
Kovács Andor É2-02 0126

**E-02**

