


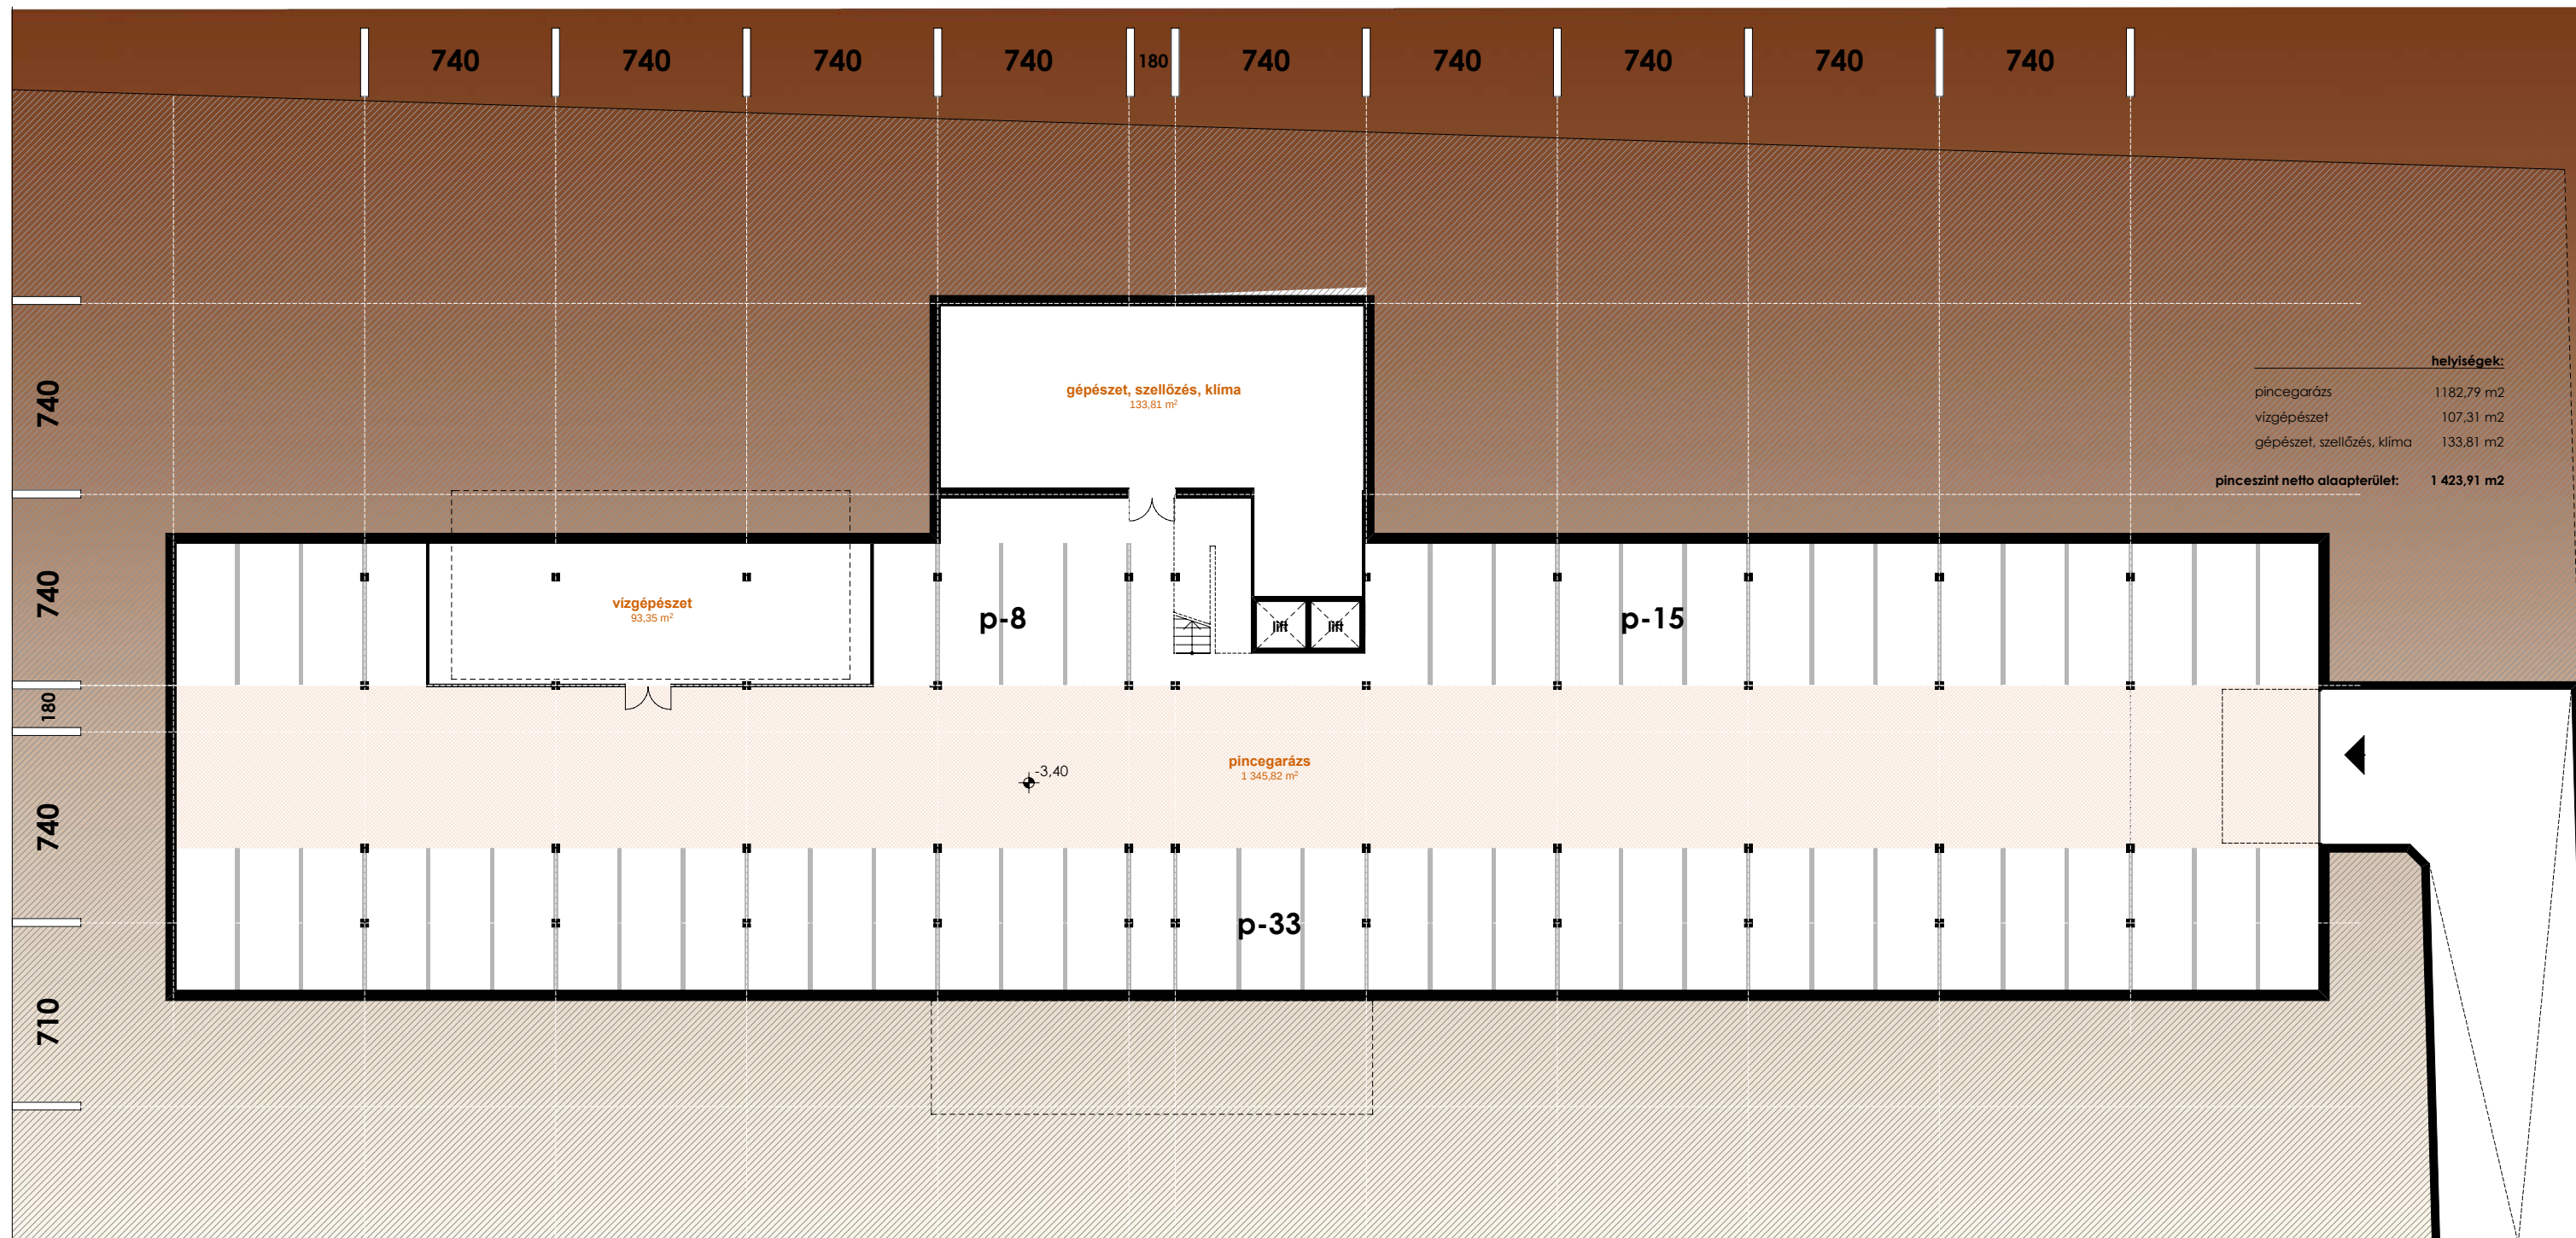

pinceszinti alaprajz

siófok

104 szobás szálloda koncepcióterve

siófok, köztársaság utca, hrsz.: 6742/12 - 6742/13, 6744

tervező: tervező lépték kft. - www.leptekterv.hu -
pécs aradi vértanúk útja 8.

tervező - pártényi zsolt
vezető tervező - masszi pál é1020152