


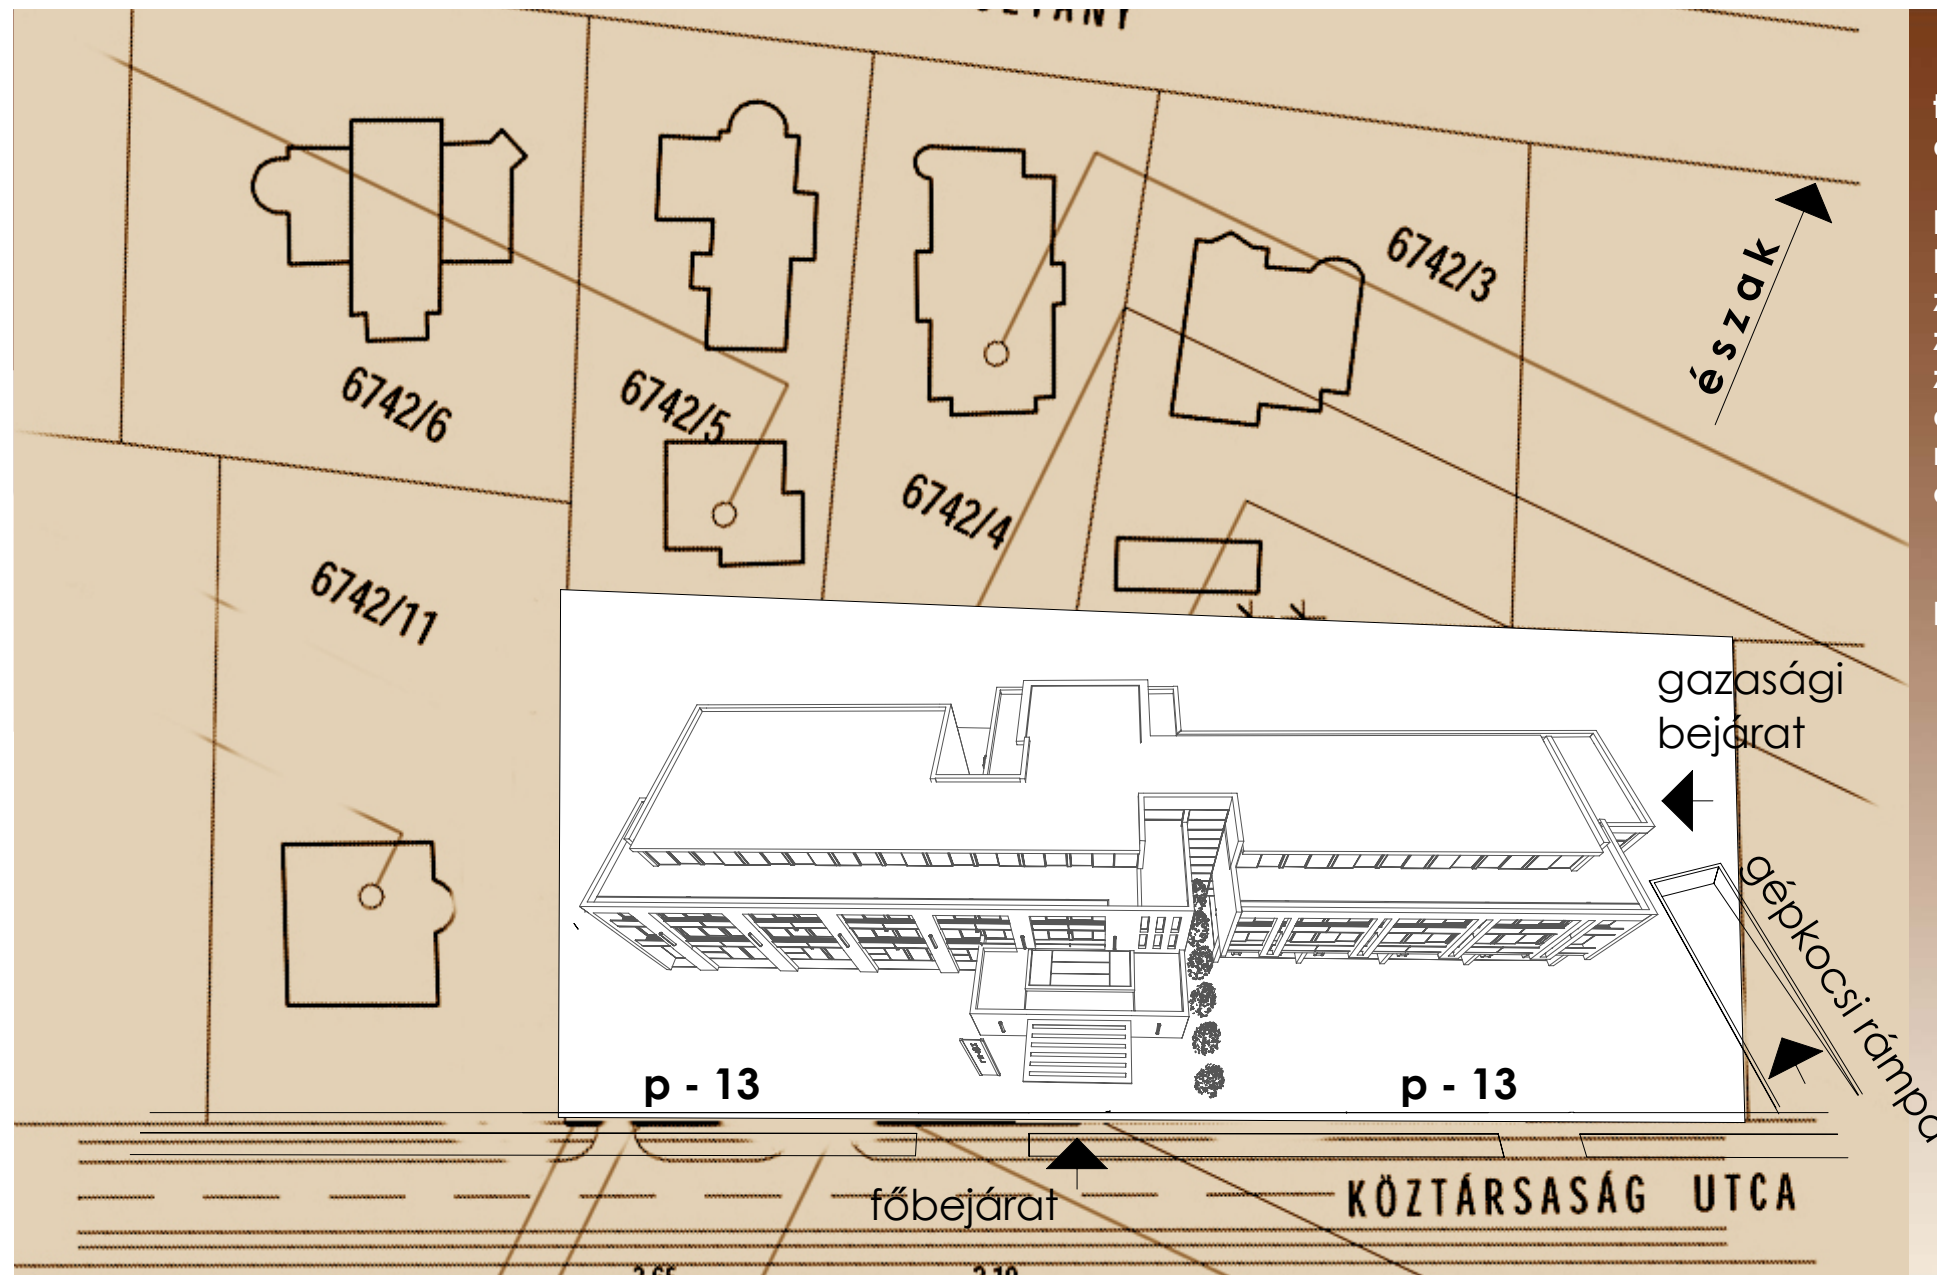

telek területe:	4251,0 m ²
épület bruto alapterülete:	1365 m ² üvegezett medencetérrel
	1205 m ²
beépítés mértéke:	28,4 %
beépítés megengedett legnagyobb mértéke:	30 %
zöldfelület területe:	1555 m ²
zöldfelület mértéke:	52,8 %
zöldfelület előírt legkisebb mértéke:	40 %
építménymagasság:	10,04 m
max. építménymagasság:	10,5 m
összes szint netto alapterülete:	6297,45 m ²

parkolók száma:	56 pinceszinti + 26 felszíni
	össz.: 82 db parkoló

telepítési vázlat



siófok

104 szobás szálloda koncepcióterve

siófok, köztársaság utca, hrsz.: 6742/12 - 6742/13, 6744

tervező: tervező lépték kft. - www.leptekterv.hu -
pécs aradi vértanúk útja 8.

tervező - pártényi zsolt
vezető tervező - masszi pál é1020152