


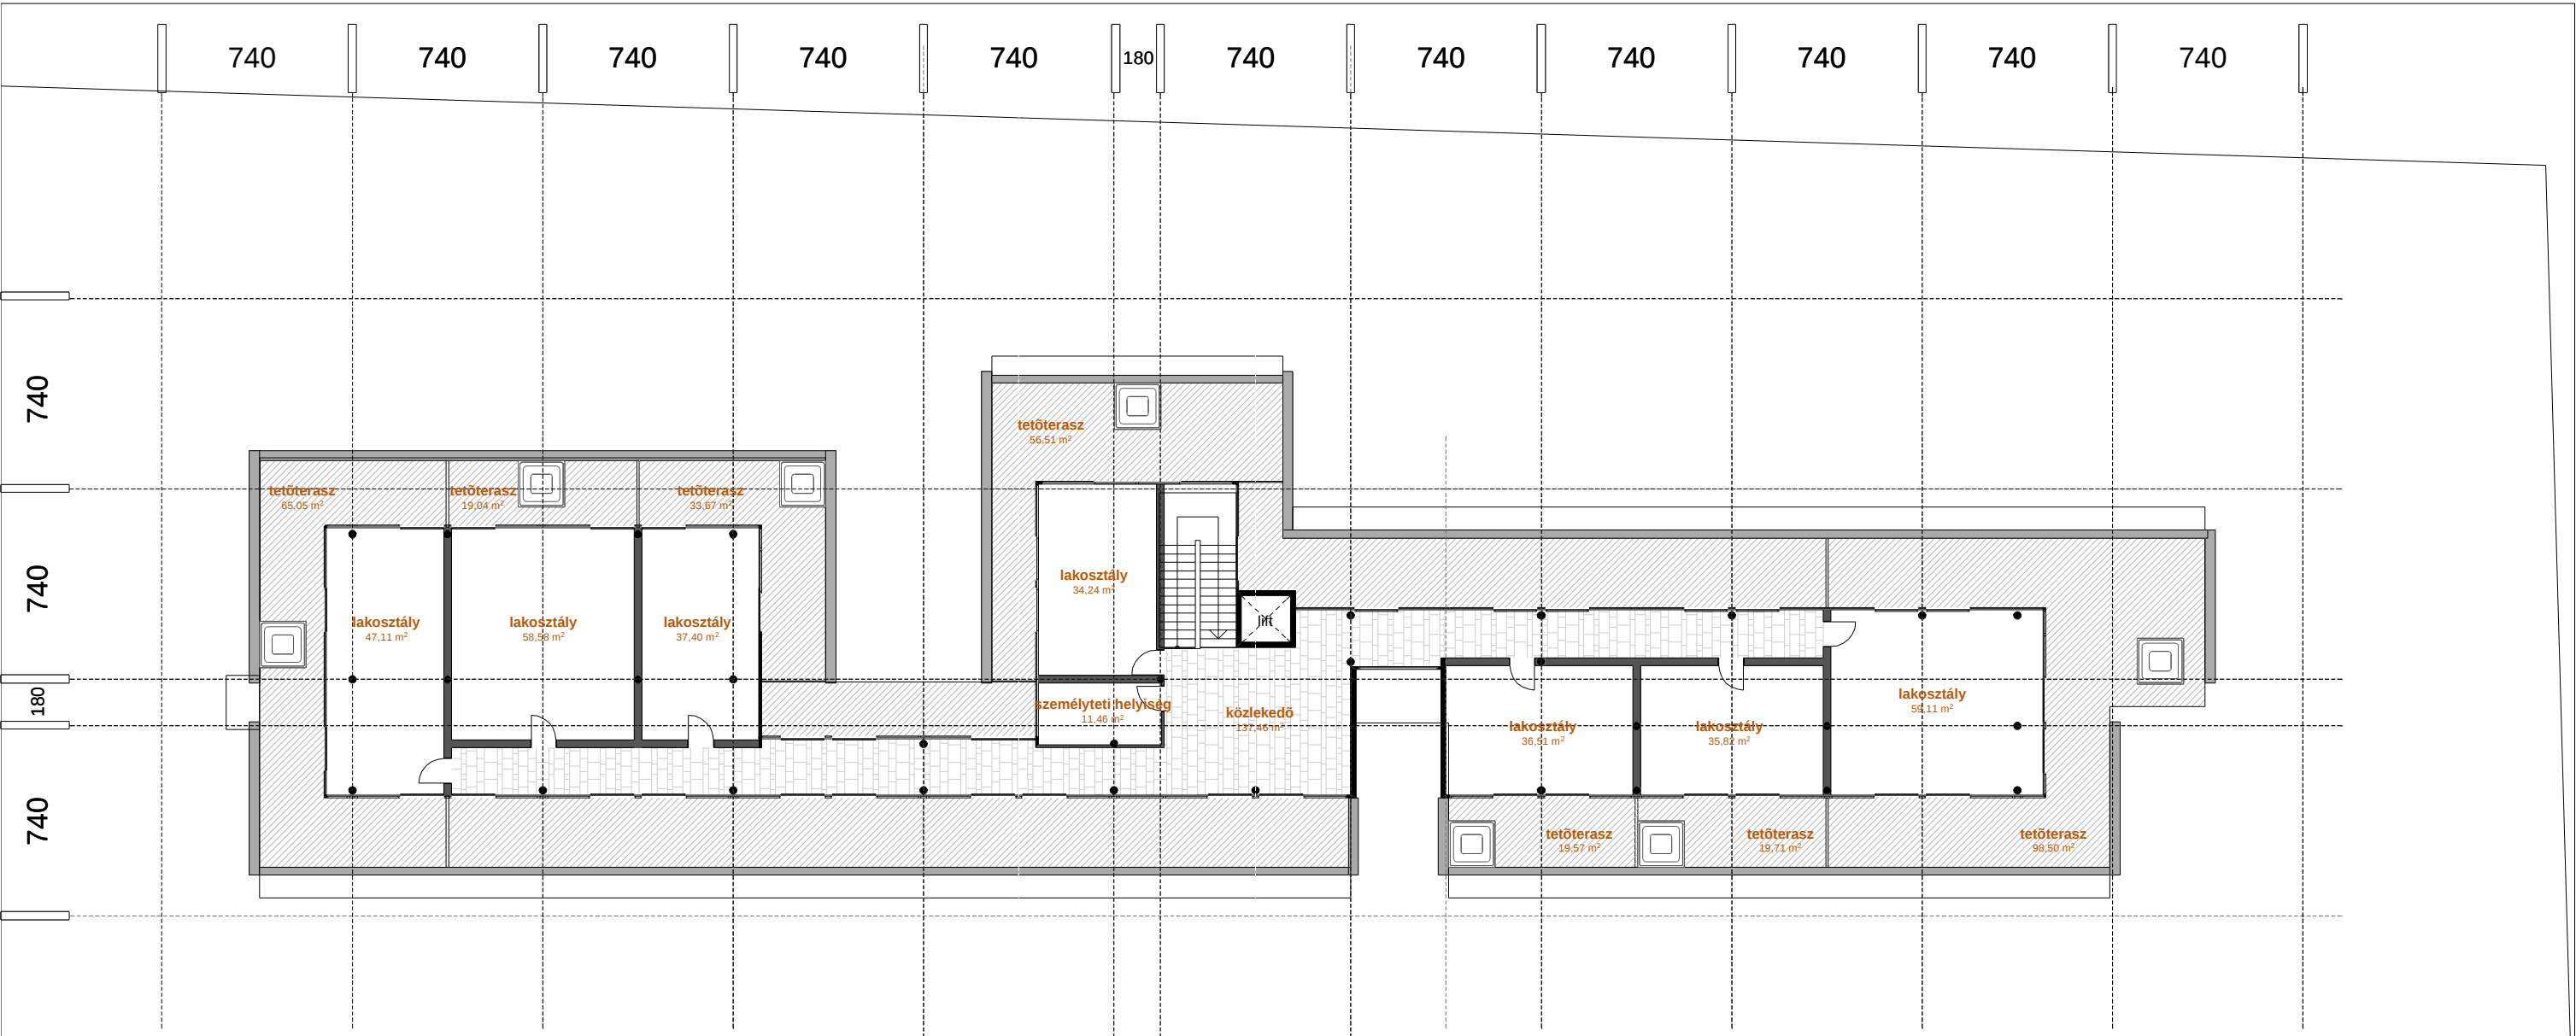

szobák száma:

lakosztály	7 db
------------	------

kulcsos egységek száma összesen: 89 db

VI. szinti alaprajz



siófok
104 szobás szálloda koncepcióterve

siófok, köztársaság utca, hrsz.: 6742/12-6742/13,6744

tervező: tervező lépték kft. - www.leptekterv.hu -
pécs aradi vértanúk útja 8.

tervező - pártényi zsolt
vezető tervező - masszi páál é1020152